


Фасада Г-А

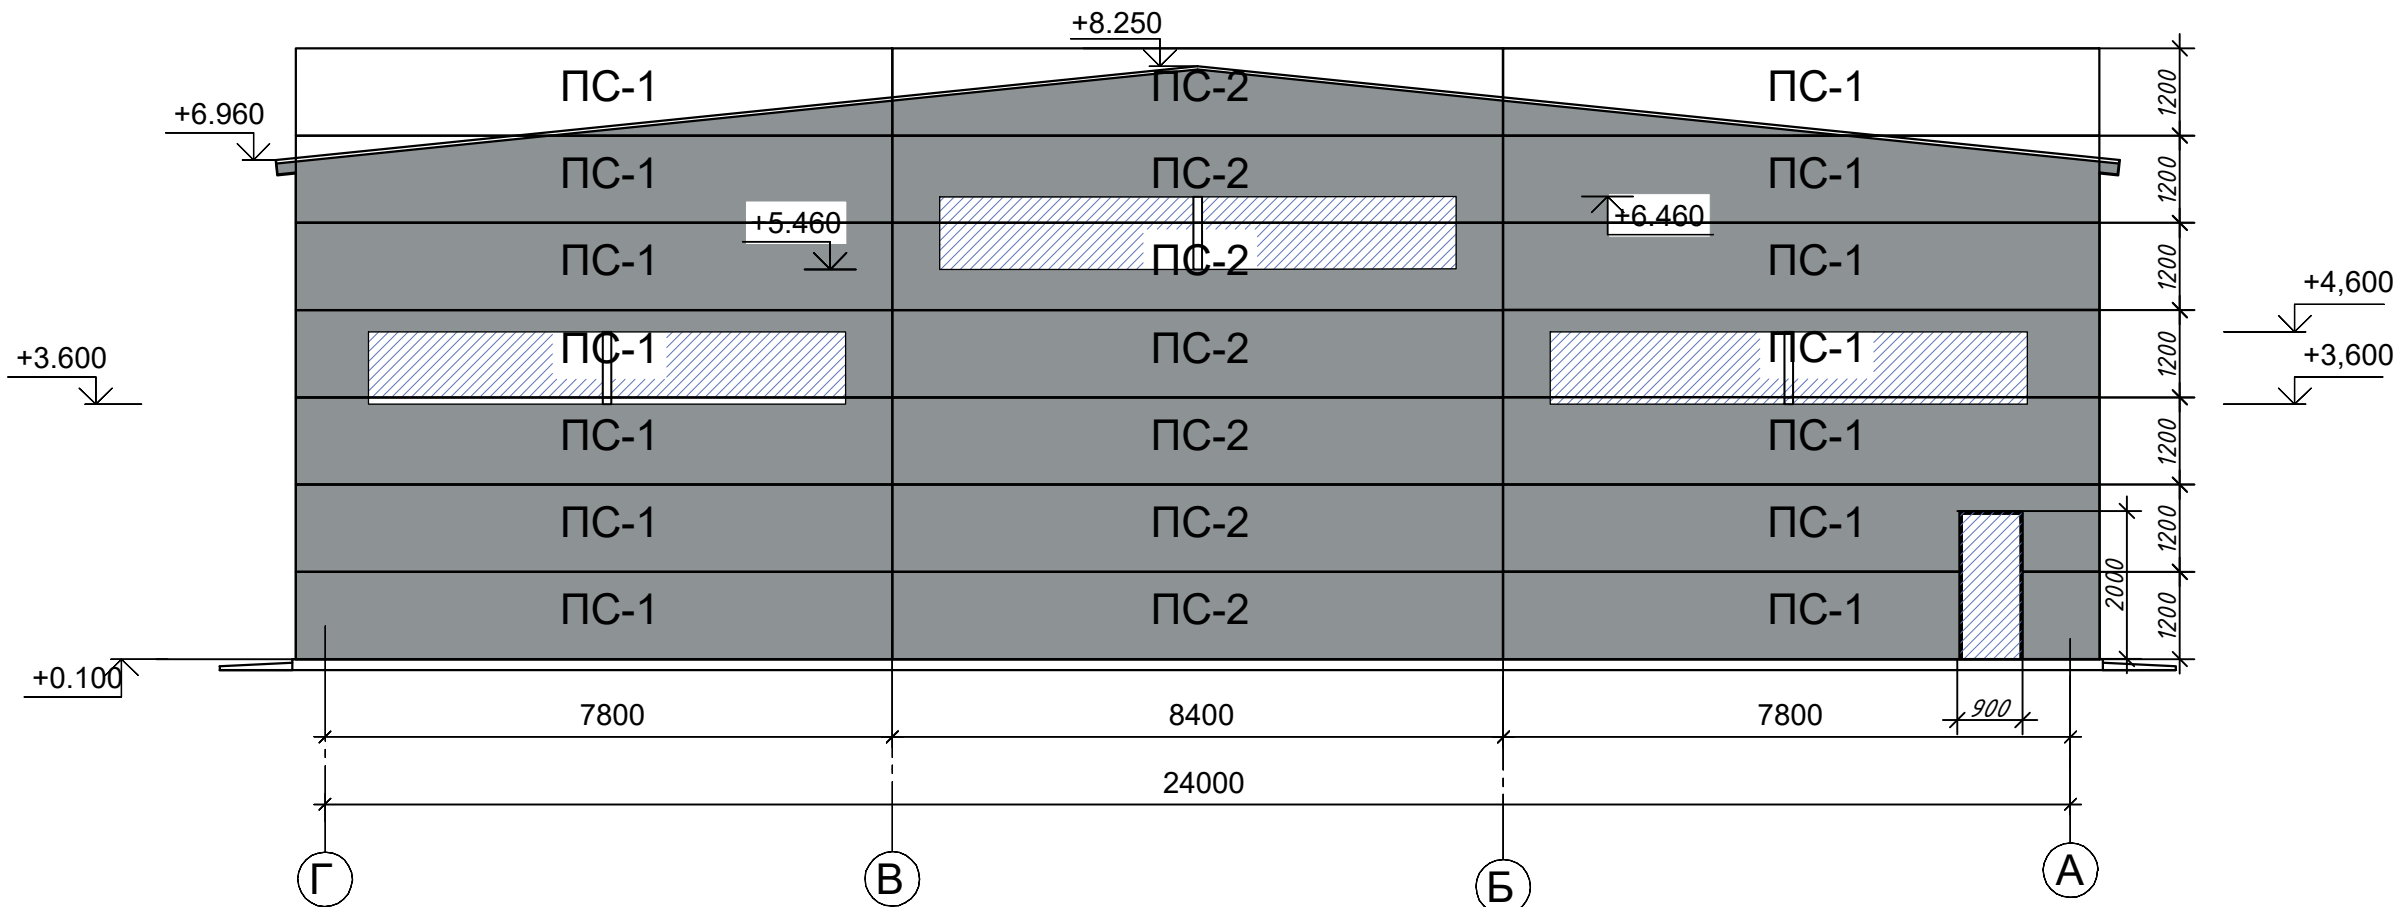


Спецификация стеновых панеле

Марка Поз.	Размеры, мм	Кол. шт.	Цвет
	Высота 1200		
ПС-1	150х8000х1200(н)	28	RAL 7045
ПС-2	150х8400х1200(н)	11	RAL 7045
ПС-3	150х1950х1200(н)	6	RAL 7045

Согласовано


Инв. ? подл.	Подп. и дат	Взам. инв.
--------------	-------------	------------

$\Phi acaq$ A-

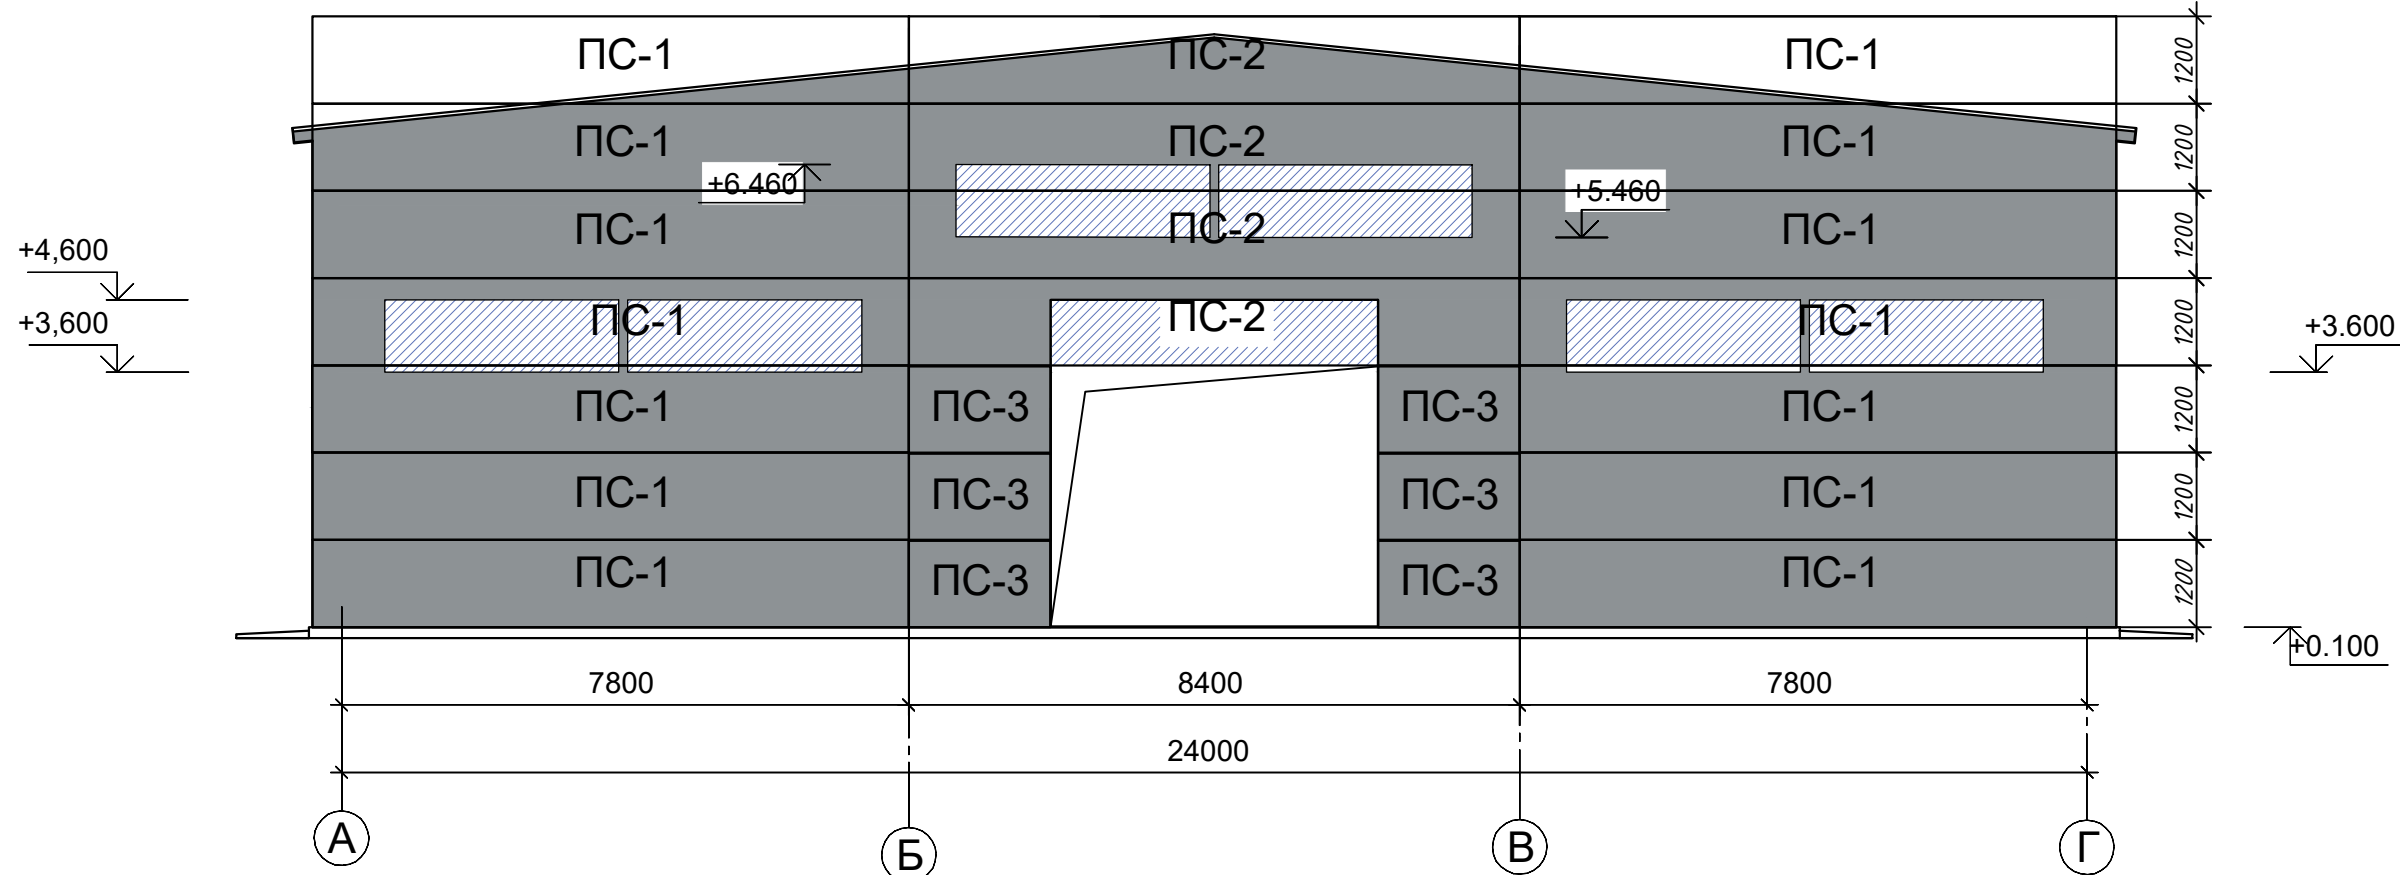

Примечания

1. В стеновых панелях отмеченных штриховкой проемы вырезать по месту
2. В проекте указаны номинальные размеры панелей.
3. Нательники для стыковки стеновых панелей, наличники для окон и дверей закупить после замеров по месту



-места подрезки стеновых сэндвич-панелей.

					19.06.23-1-АС			
					"Ангар аровичный №1" и "Ангар Аровичный №2" филиала ООО "РУСИНВЕСТ" – "ТНПЗ"			
Изм	Кодуч	Лист	№ док	Подпись	Дата			
Разраб.					07.23	Стадия	Лист	Листов
Провер.					07.23	Р	10	
ГИП					07.23			
Н. контр.					07.23			
						Раскладка сэндвич-панелей		
						Фасад Г-А Фасад А-Г		

Формат A3x3