





Установка оконных блоков

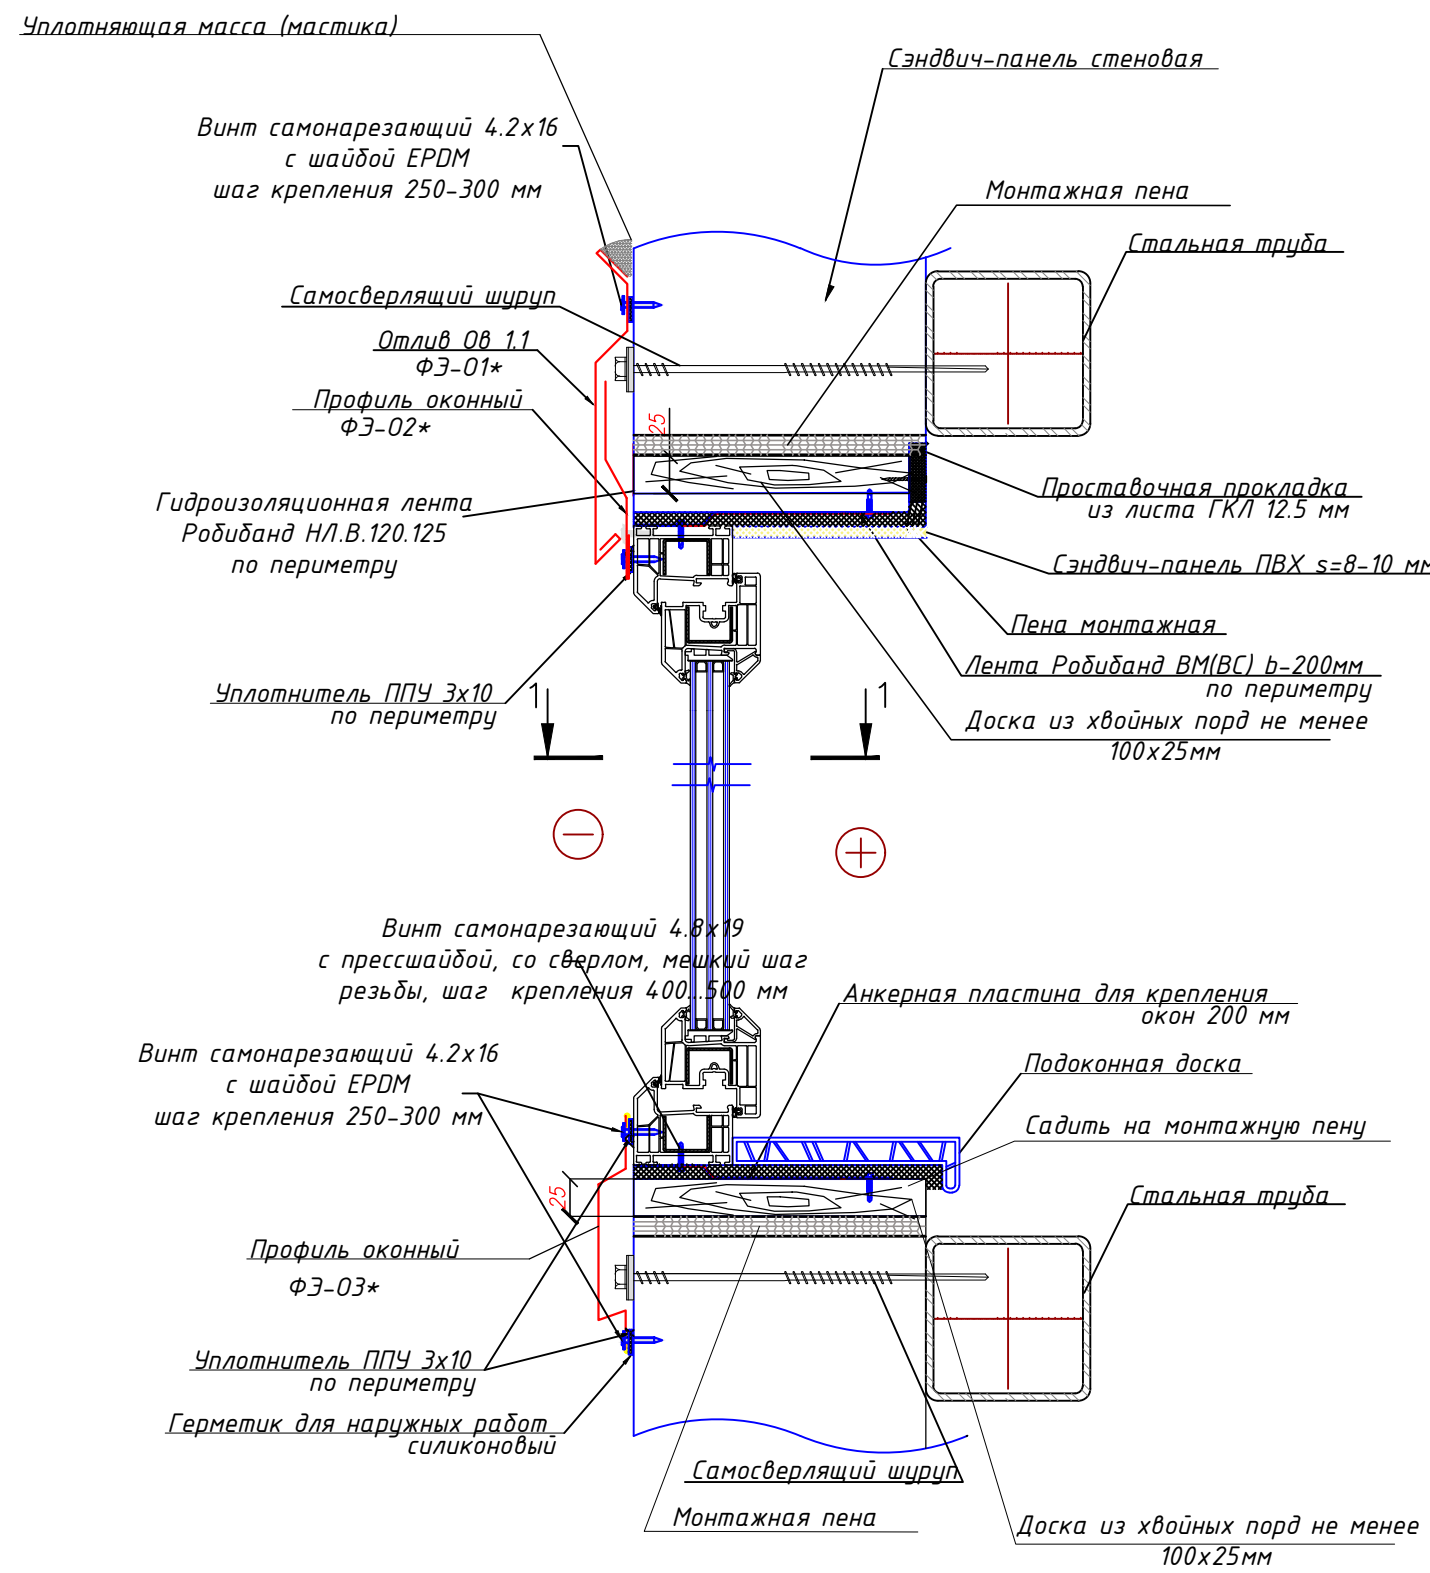


ФЭ-02 = Фасонный Элемент Оконного обрамления 2

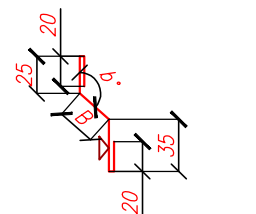


ФЭ-01 = Фасонный Элемент Оконного обрамления 1

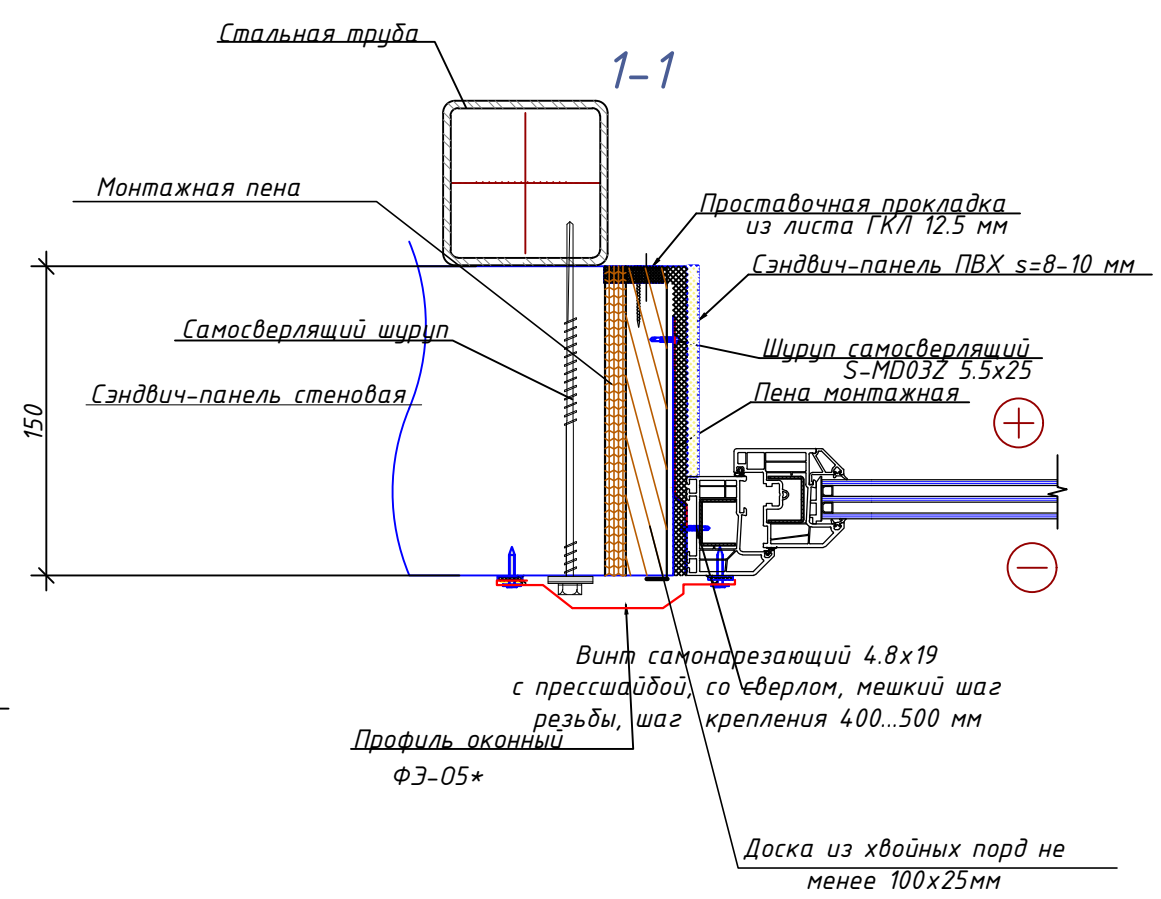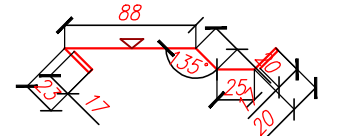

ФЭ-03 = Фасонный Элемент Оконного обрамления 3

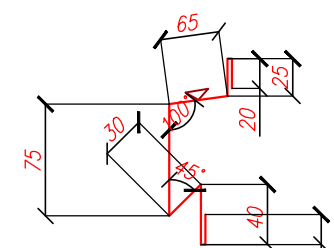

ФЭ-05 = Фасонный Элемент Оконного обрамления 5

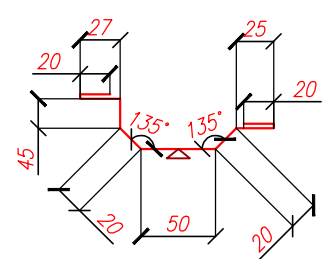

- 1. Фасонный Элемент ФЭ-02 -27шт
- 2. Фасонный Элемент ФЭ-01- 27шт
- 3. Фасонный Элемент ФЭ-03 -27шт
- 4. Фасонный Элемент ФЭ-05 -4шт

						19.06.23-1-AC		
						"Ангар арочный №1" и "Ангар Арочный №2" филиала ООО "РУСИНВЕСТ" – "ТНПЗ"		
Изм.	Кол.уч.	Лист	№ док	Подпись	Дата	Склад №1.	Смагуя	Лист
Разраб.					07.23		Р	13
Провер.					07.23			
ГИП					07.23			
Н. контр.					07.23	Установка оконных блоков		
						Формат А3		