



Φασαγ 1-11

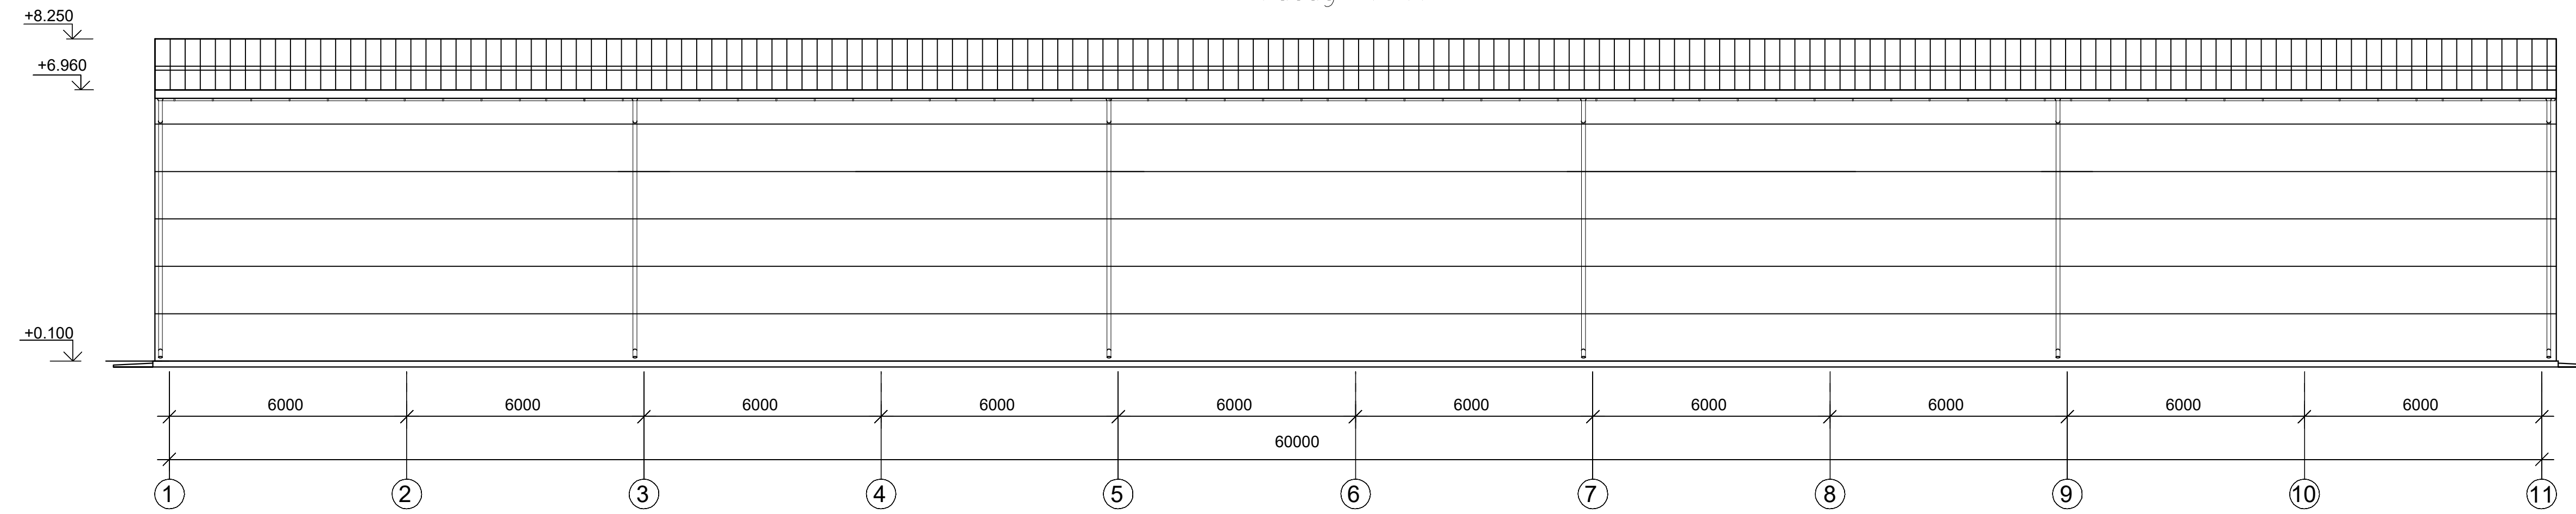

Φασαγ 11-1

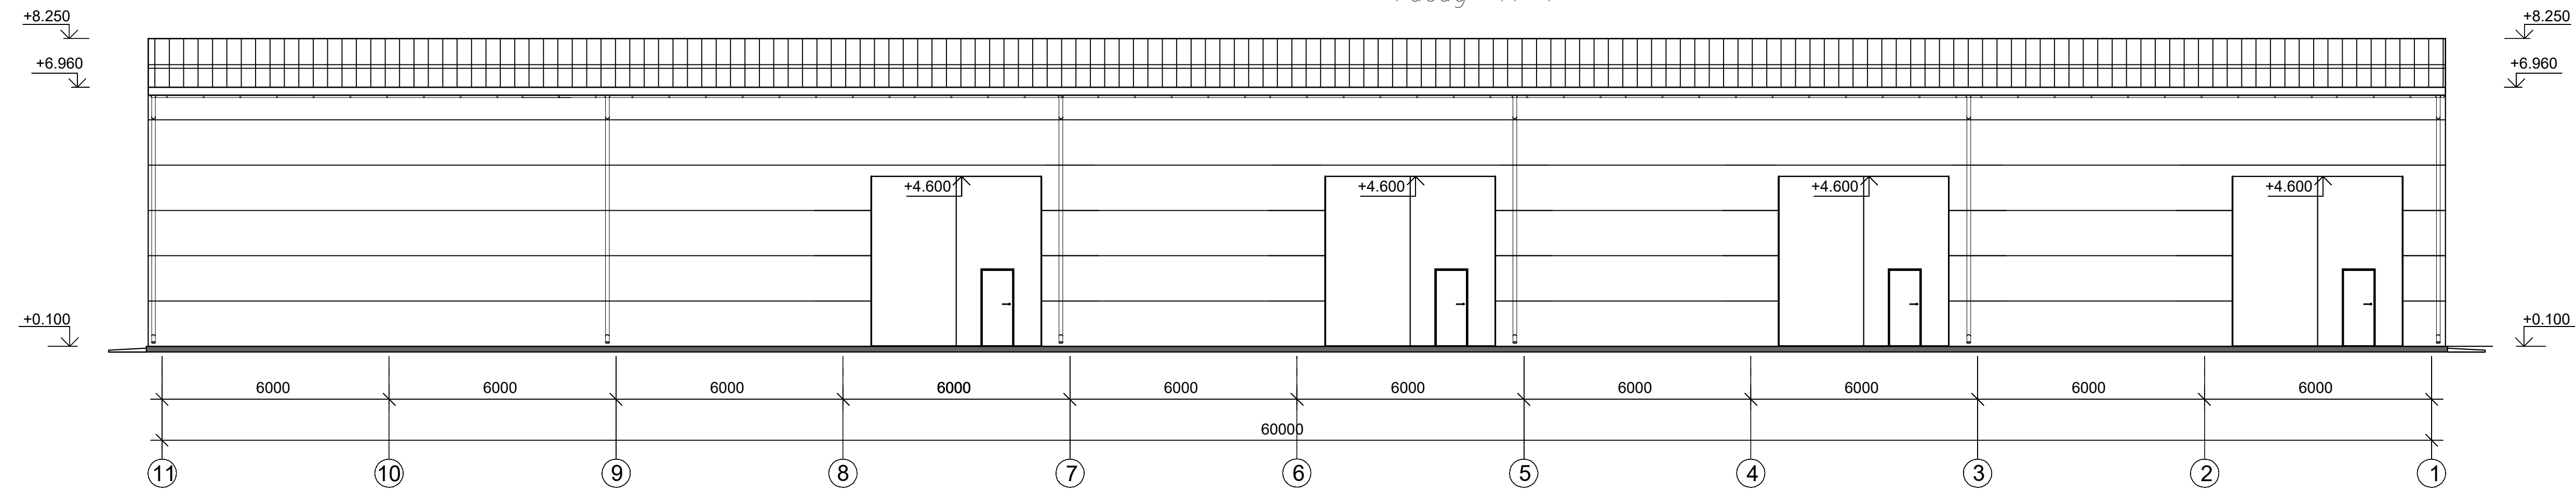

						19.06.23 – 1 – АС
						"Ангар арочный №1" и "Ангар Арочный №2" филиала ООО "РУСИНВЕСТ" – "ТНПЗ"
Изм.	Кол-во чл.	Лист	N° док.	Подпись	Дата	
Разраб.					07.23	Склад №1. Р 2
Провер.					07.23	
ГИП					07.23	
Н контр.					07.23	Фасад 1–11 Фасад 11–1