



$\Phi acag \quad \Gamma - A$

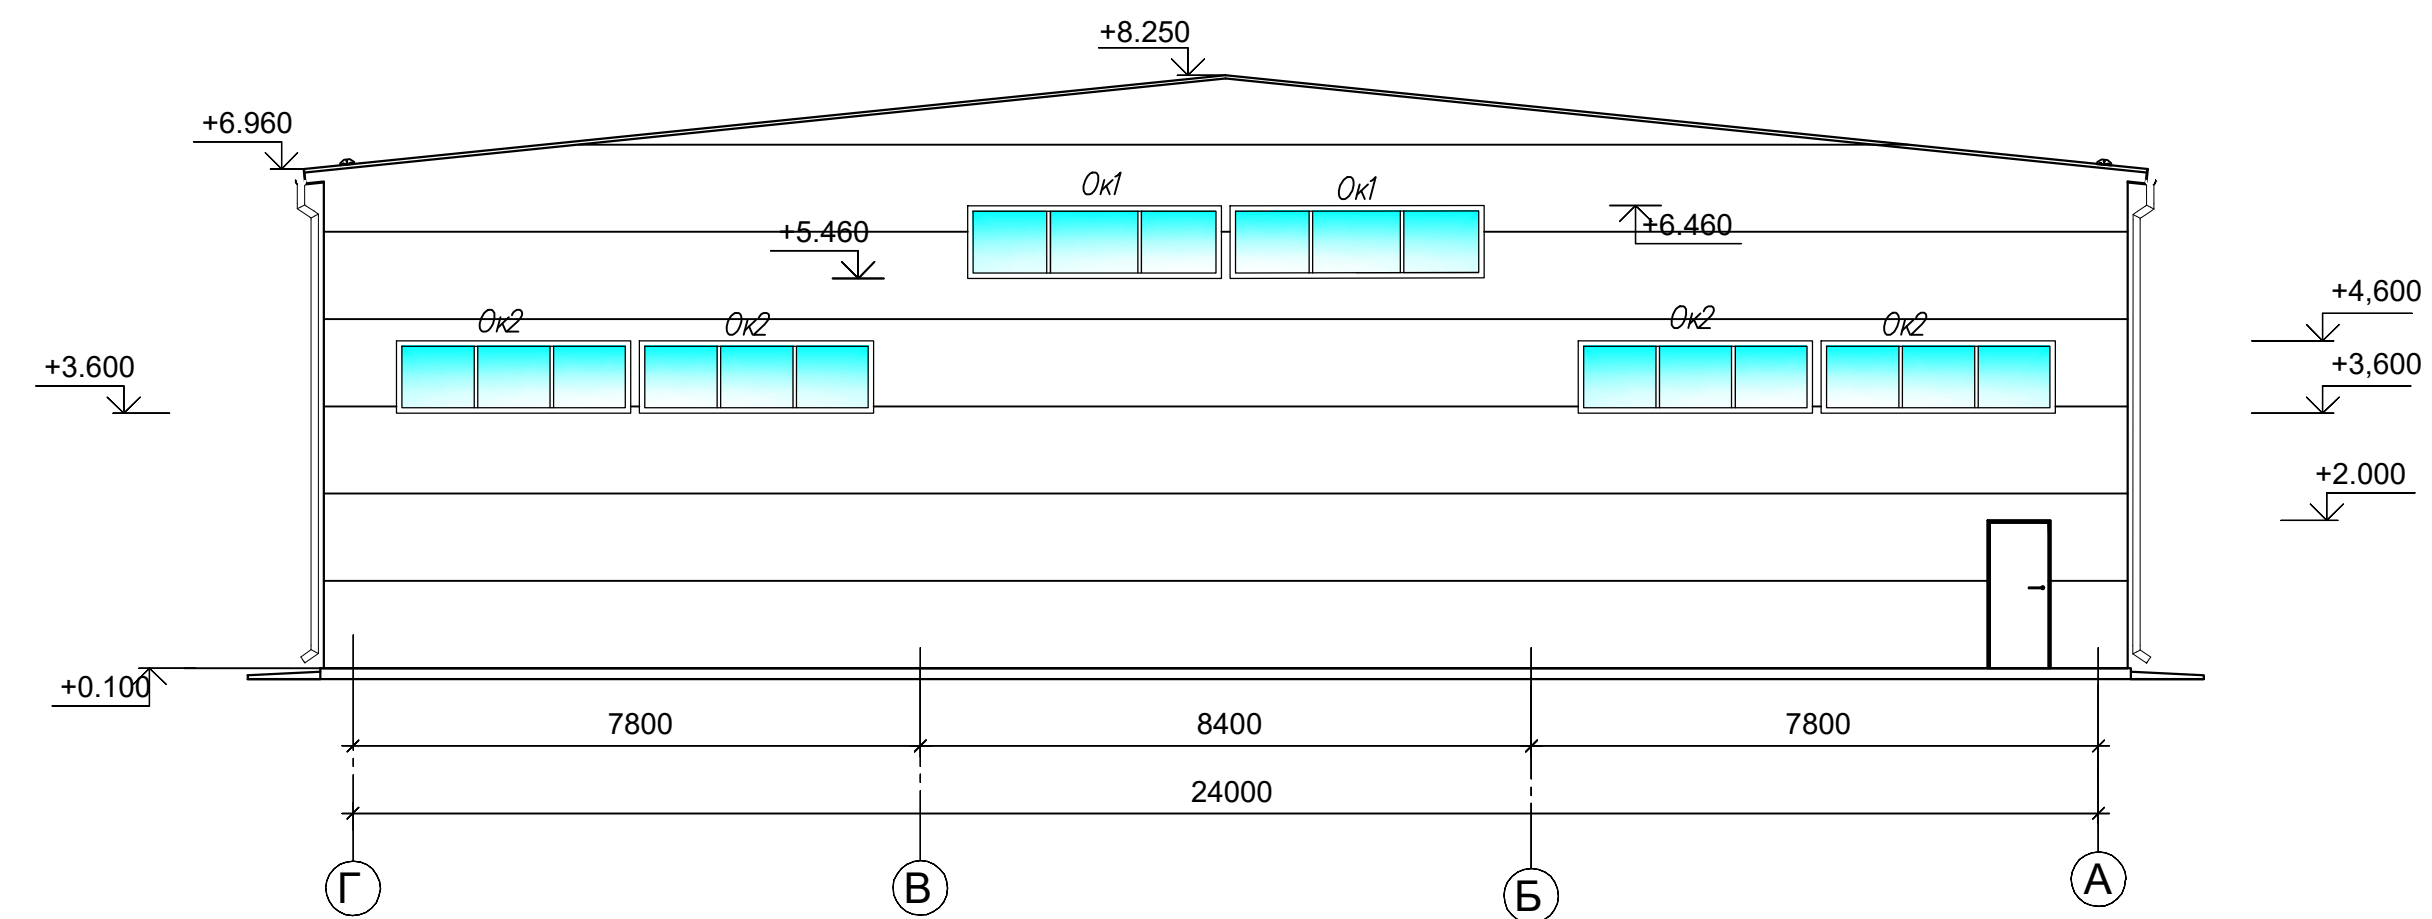

*Фасад А-Г*

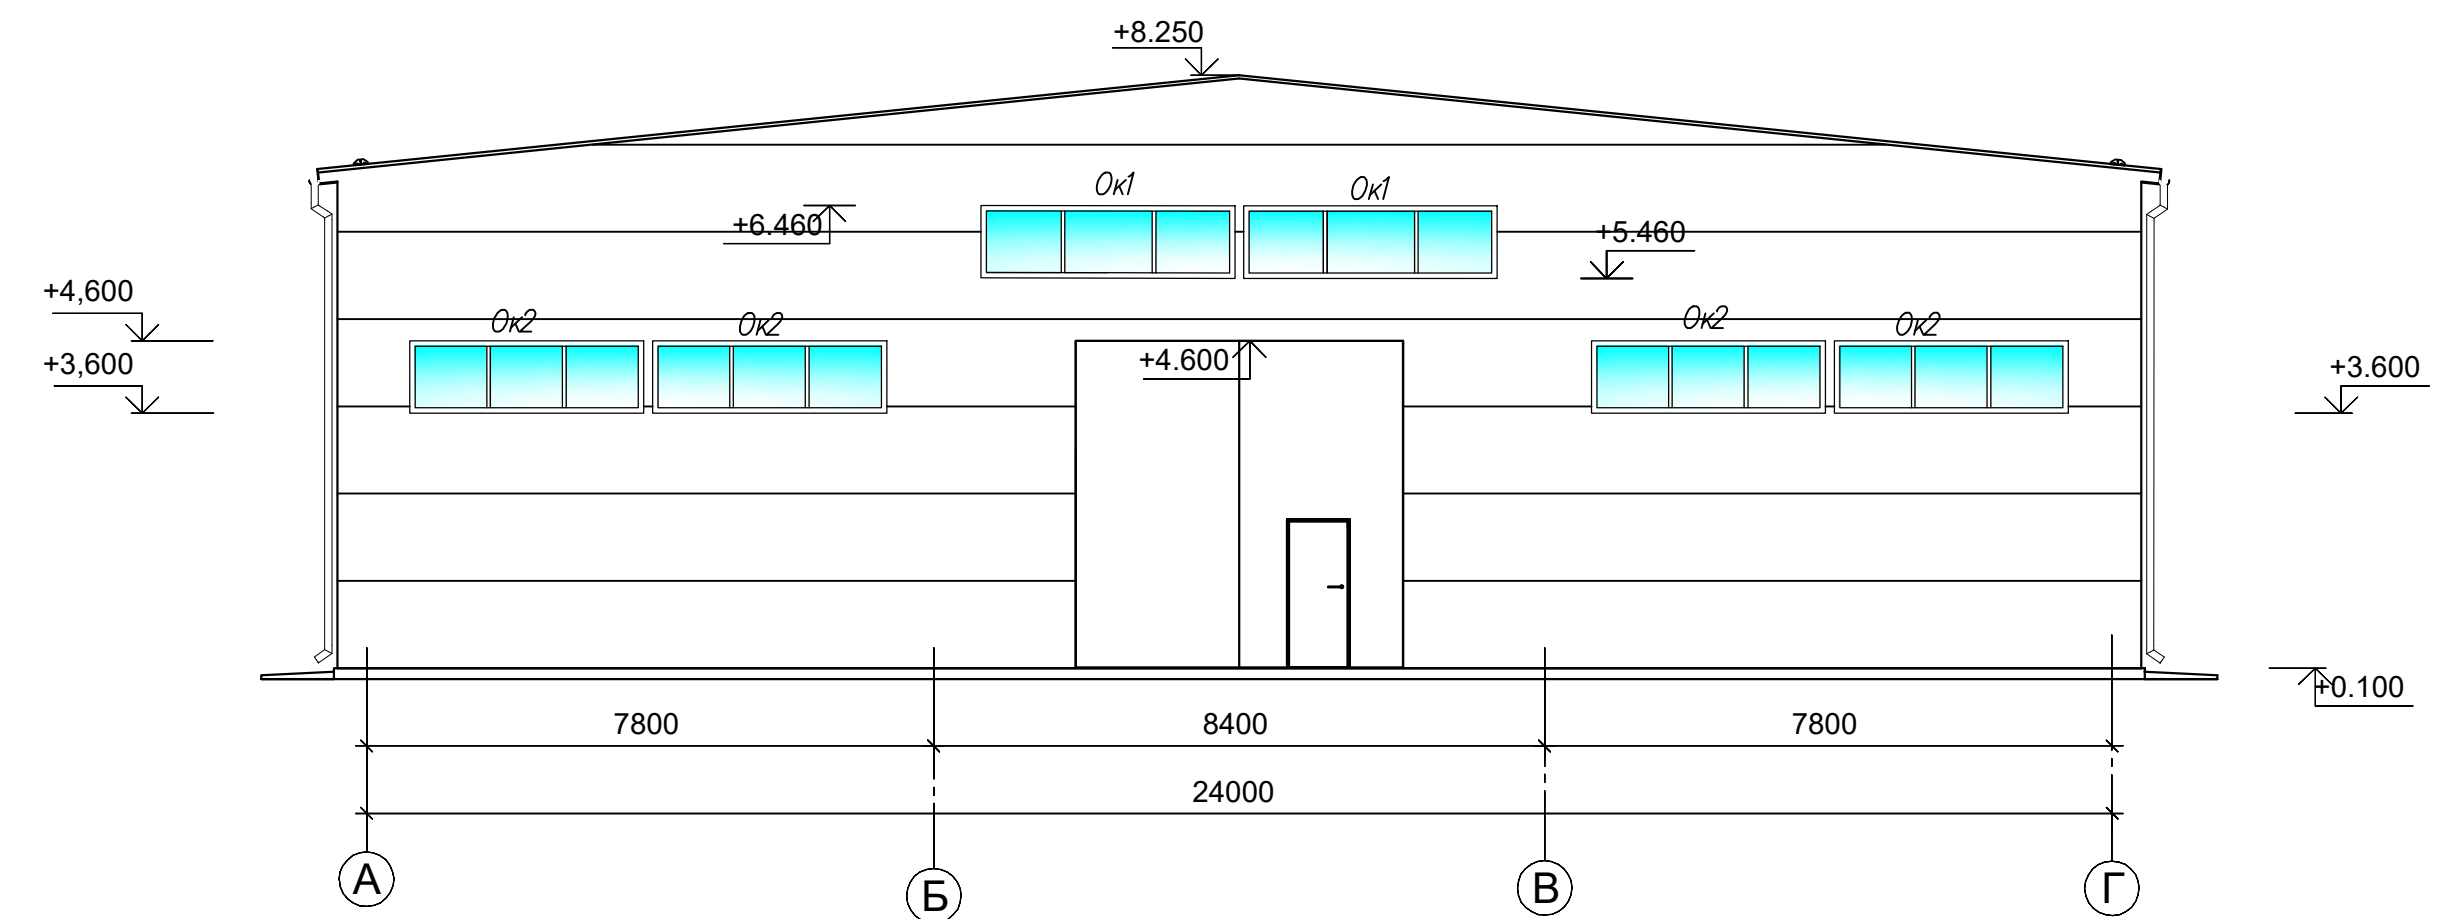

		Согласовано	
Инв. ? подл	Подп. и дата	Взам. инв. ?	

						19.06.23-1-АС			
						"Ангар арочный №1" и "Ангар Арочный №2"			
						филиала ООО "РУСИНВЕСТ" – "ТНПЗ"			
Изм	Кол.уч	Лист	№ док	Подпись	Дата		Стадия	Лист	Листов
Разраб.					07.23	Склад №1.			
Провер.					07.23		Р	3	
Гип					07.23				
Н контр.					07.23	Фасад Г-А			
						Фасад А-Г			