



Спецификация стеновых панелей			
Марка Поз.	Размеры, мм	Кол. шт.	Цвет
высота 1200			
ПС-4	150х6300х1200(н)	21	RAL 7045
ПС-5	150х6000х1200(н)	78	RAL 7045
ПС-6	150х750х1200(н)	21	RAL 7045
ПС-6	150х1050х1200(н)	3	RAL 7045

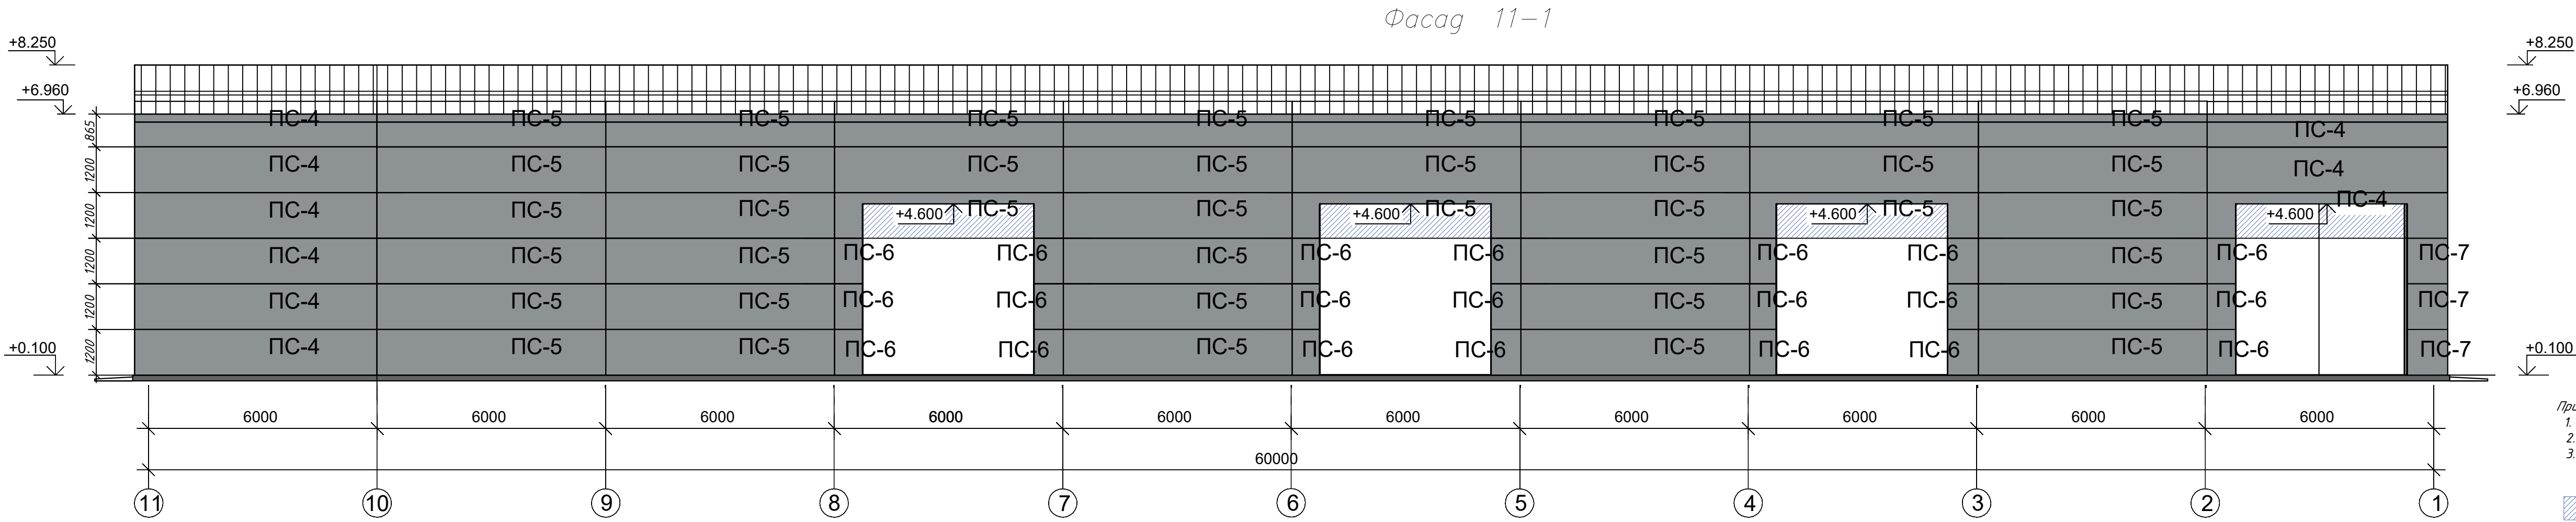

- Примечания
- В стеновых панелях отмеченных штриховкой проемы вырезать по месту.
 - В проекте указаны номинальные размеры панелей.
 - Нащельники для стыковки стеновых панелей, наличники для окон и дверей закупить после замеров по месту

 -места подрезки стеновых сэндвич-панелей.

						19.06.23-1-АС				
						"Ангар арочный №1" и "Ангар Арочный №2" филиала ООО "РУСИНВЕСТ" – "ТНПЗ"				
Изм.	Код уч.	Лист	№ док.	Подпись	Дата	Склад №1.		Стация	Лист	Листов
Разраб.					07.23			Р	9	
Провер.					07.23					
ГИП					07.23					
Н. контр.					07.23	Раскладка сэндвич-панелей Фасада 1-11. Фасада 11-1				
						Формат А3х3				