
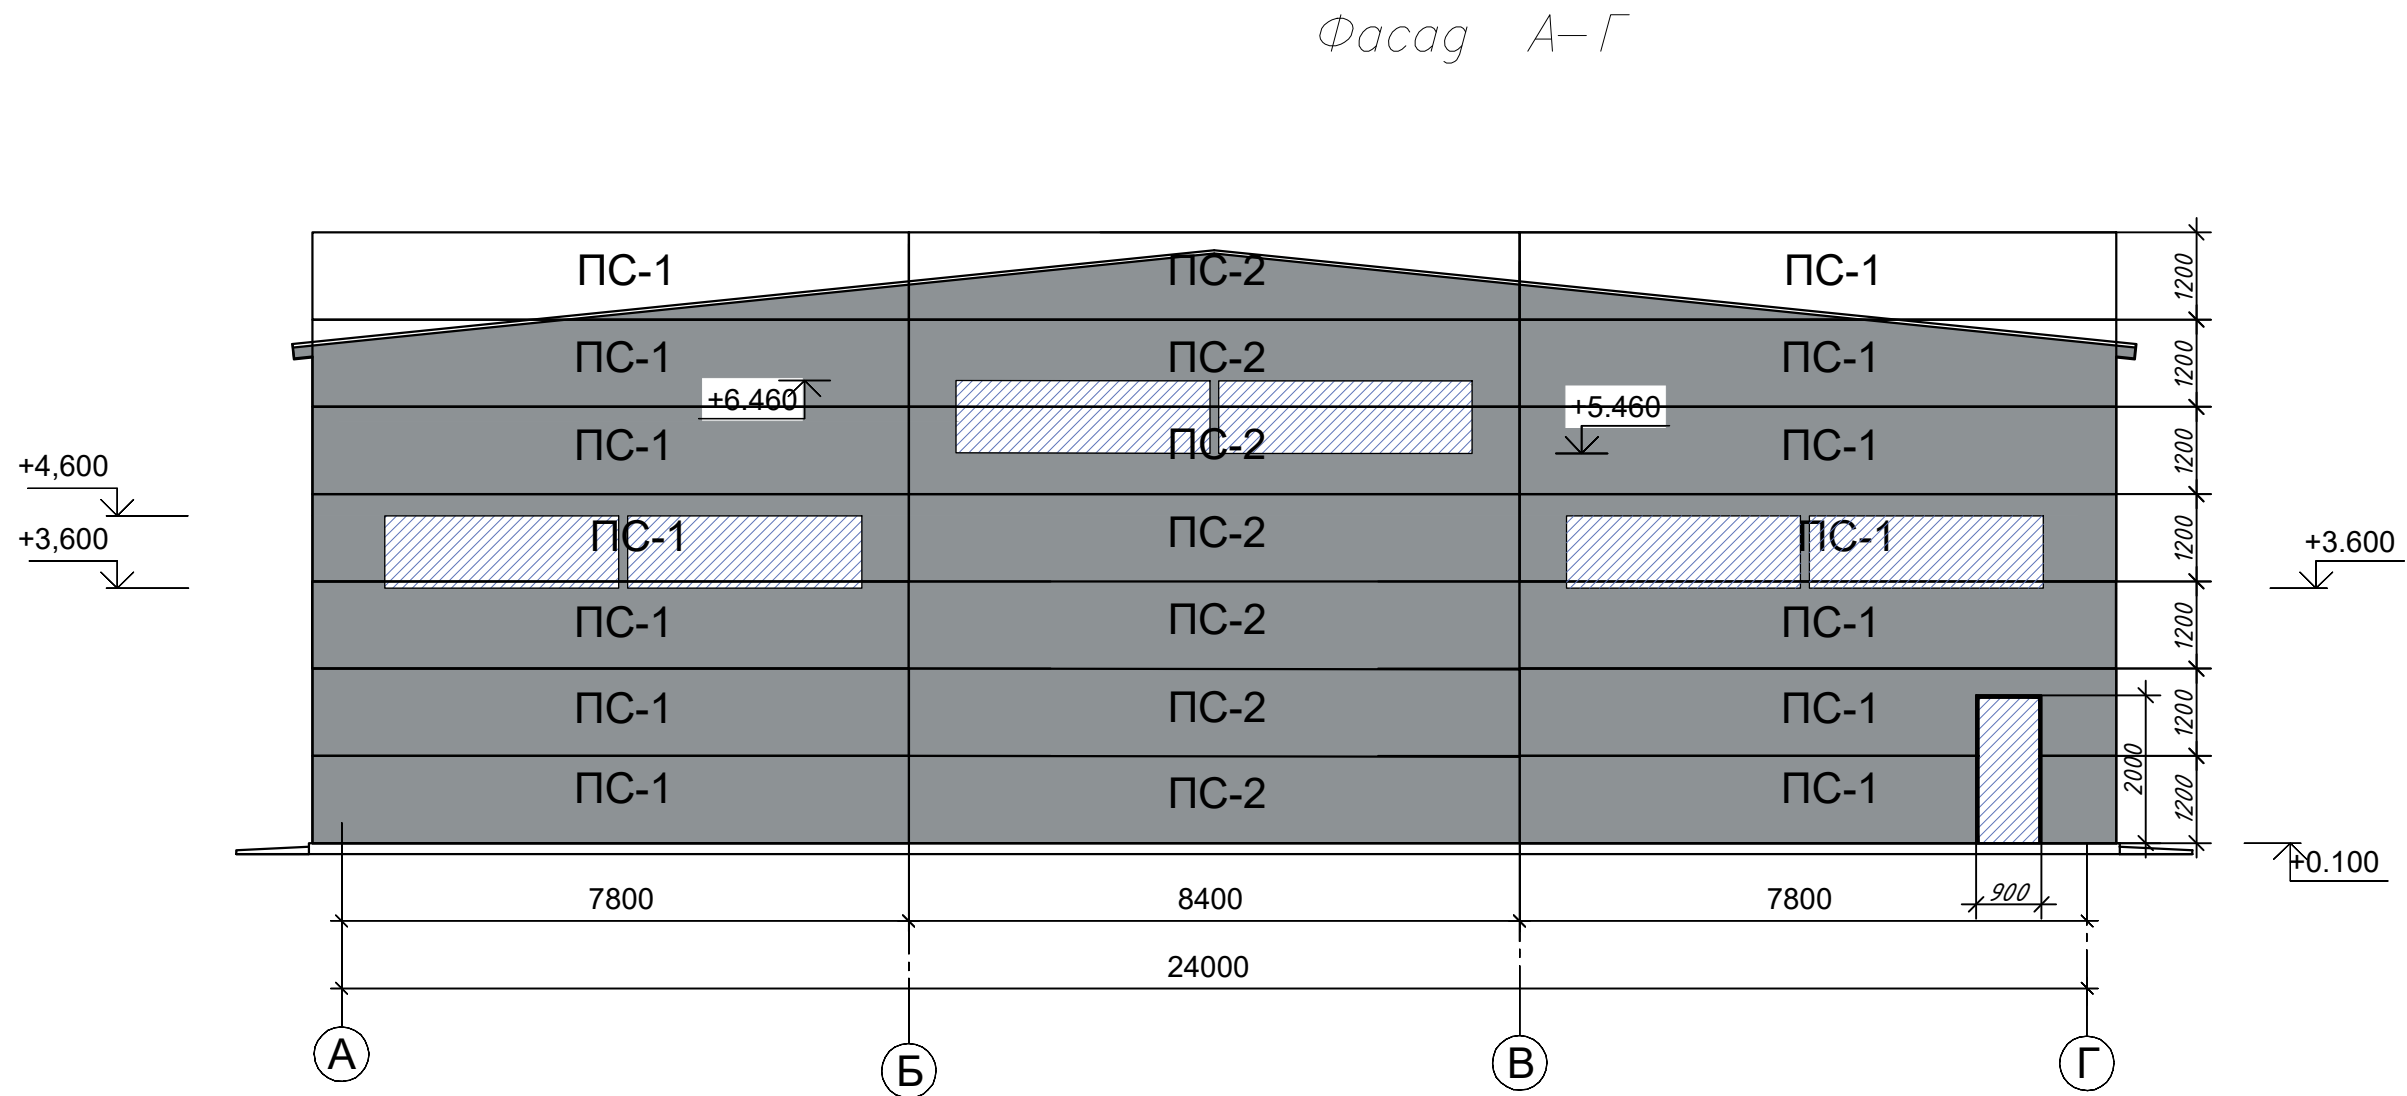



Согласовано

Инв. ? подг. Подр. и сат.Взам. инв.

Спецификация стеновых панелей			
Марка Поз.	Размеры, мм	Кол. шт.	Цвет
	высота 1200		
ПС-1	150х8000х1200(н)	28	RAL 7045
ПС-2	150х8400х1200(н)	14	RAL 7045

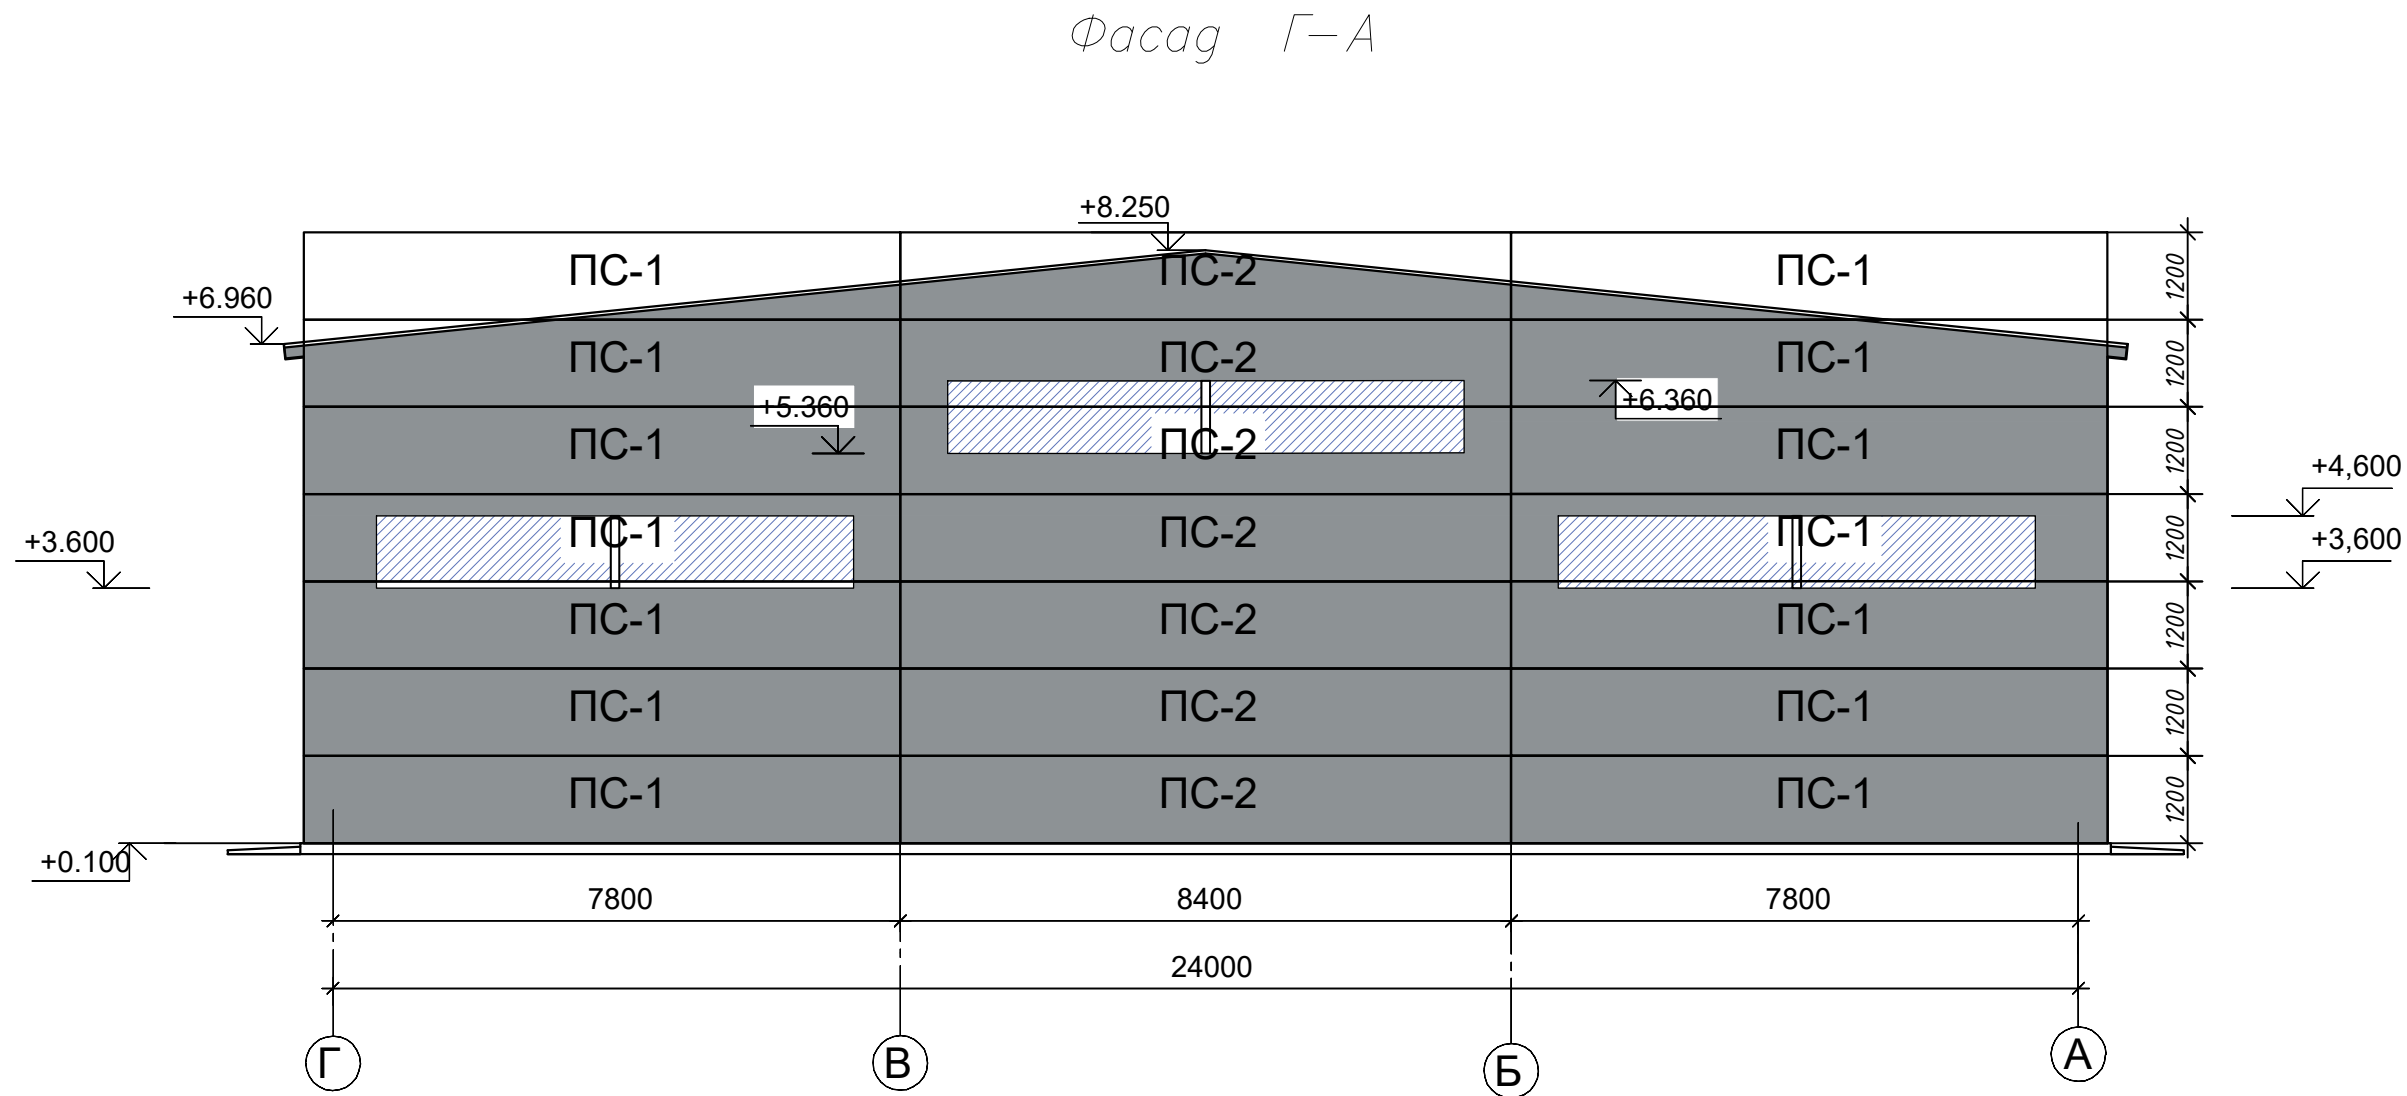

- Примечания
- В стеновых панелях отмеченных штриховкой проемы вырезать по месту.
 - В проекте указаны номинальные размеры панелей.
 - Нащельники для стыковки стеновых панелей, наличники для окон и дверей закупить после замеров по месту

 -места подрезки стеновых сэндвич-панелей.

						19.06.23-2-АС		
						"Ангар арочный №1" и "Ангар Арочный №2" филиала ООО "РУСИВЕСТ" – "ТНПЗ"		
Изм.	Код уч.	Лист	№ док.	Подпись	Дата	Склад №2.	Стация	Лист
Разраб.				07.23			Р	10
Провер.				07.23				
ГИП				07.23				
Н. контр.				07.23		Раскладка сэндвич-панелей Фасад Г-А Фасад А-Г		
						Формат А3х3		