


Водосточная система

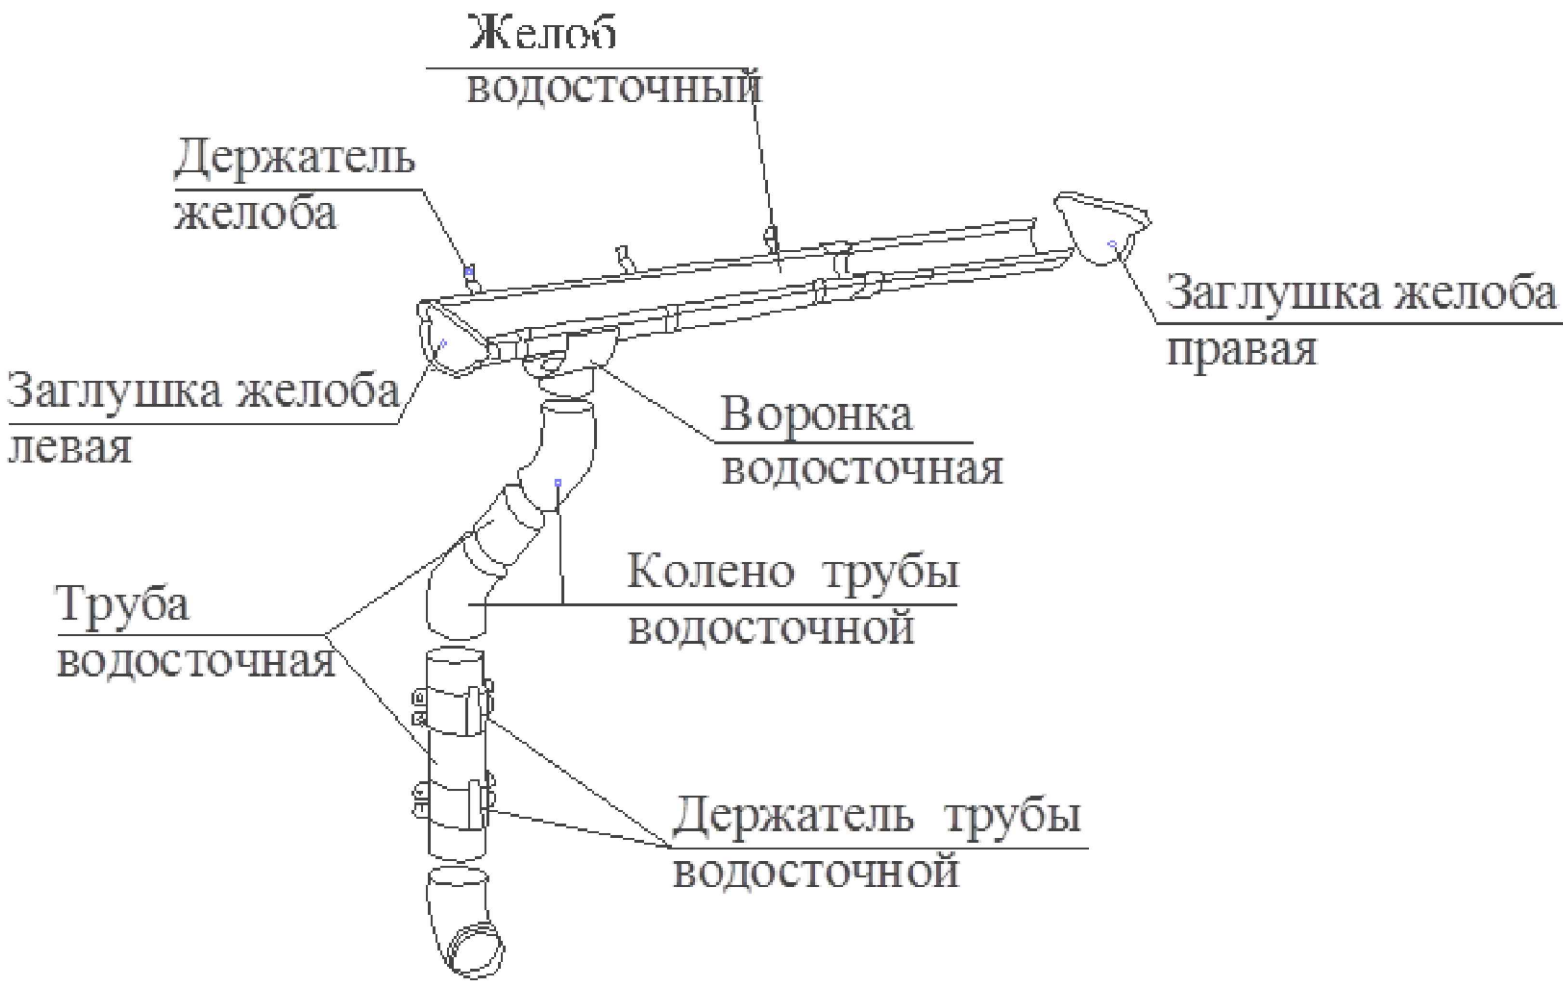

Спецификация водосточной системы

МАРКА ПОЗ.	ОБОЗНАЧЕНИЕ	НАИМЕНОВАНИЕ	КОЛ. шт.	МАССА ЕД., КГ.	ПРИМЕЧАНИЕ
1	ТУ 5262-001-93757807-2008	Желоб водосточный ТехноНИКОЛЬ 3м	40		
2	ТУ 5262-001-93757807-2008	Кронштейн желоба ТехноНИКОЛЬ	120		
3	ТУ 5262-001-93757807-2008	Труба водосточная ТехноНИКОЛЬ 3м	36		
4	ТУ 5262-001-93757807-2008	Соединитель желоба ТехноНИКОЛЬ	40		
5	ТУ 5262-001-93757807-2008	Воронка желоба ТехноНИКОЛЬ	12		
6	ТУ 5262-001-93757807-2008	Колено трубы 135° ТехноНИКОЛЬ	24		
7	ТУ 5262-001-93757807-2008	Заклушка желоба ТехноНИКОЛЬ	4		
8	ТУ 5262-001-93757807-2008	Хомут трубы ТехноНИКОЛЬ	60		
9	ТУ 5262-001-93757807-2008	Слив трубы ТехноНИКОЛЬ	12		
10	ТУ 5262-001-93757807-2008	Муфта трубы ТехноНИКОЛЬ	24		

Согласовано					
Инв. ? подл.	Инв.	Взам.	инв.		
	Подп.	и	Дата		

						19.06.23-2-АС			
						"Ангар арочный №1" и "Ангар Арочный №2" филиала ООО "РУСИНВЕСТ" – "ТНПЗ"			
Изм.	Кол.уч.	Лист	№ док.	Подпись	Дата				
Разраб.					07.23	Склад №2.	Стадия	Лист	Листов
Провер.					07.23		Р	17	
ГИП					07.23				
Н. контр.					07.23	Водосточная система			