



Инф. ? подг. и датиров. инф.	Согласовано	

Фасад Г-А

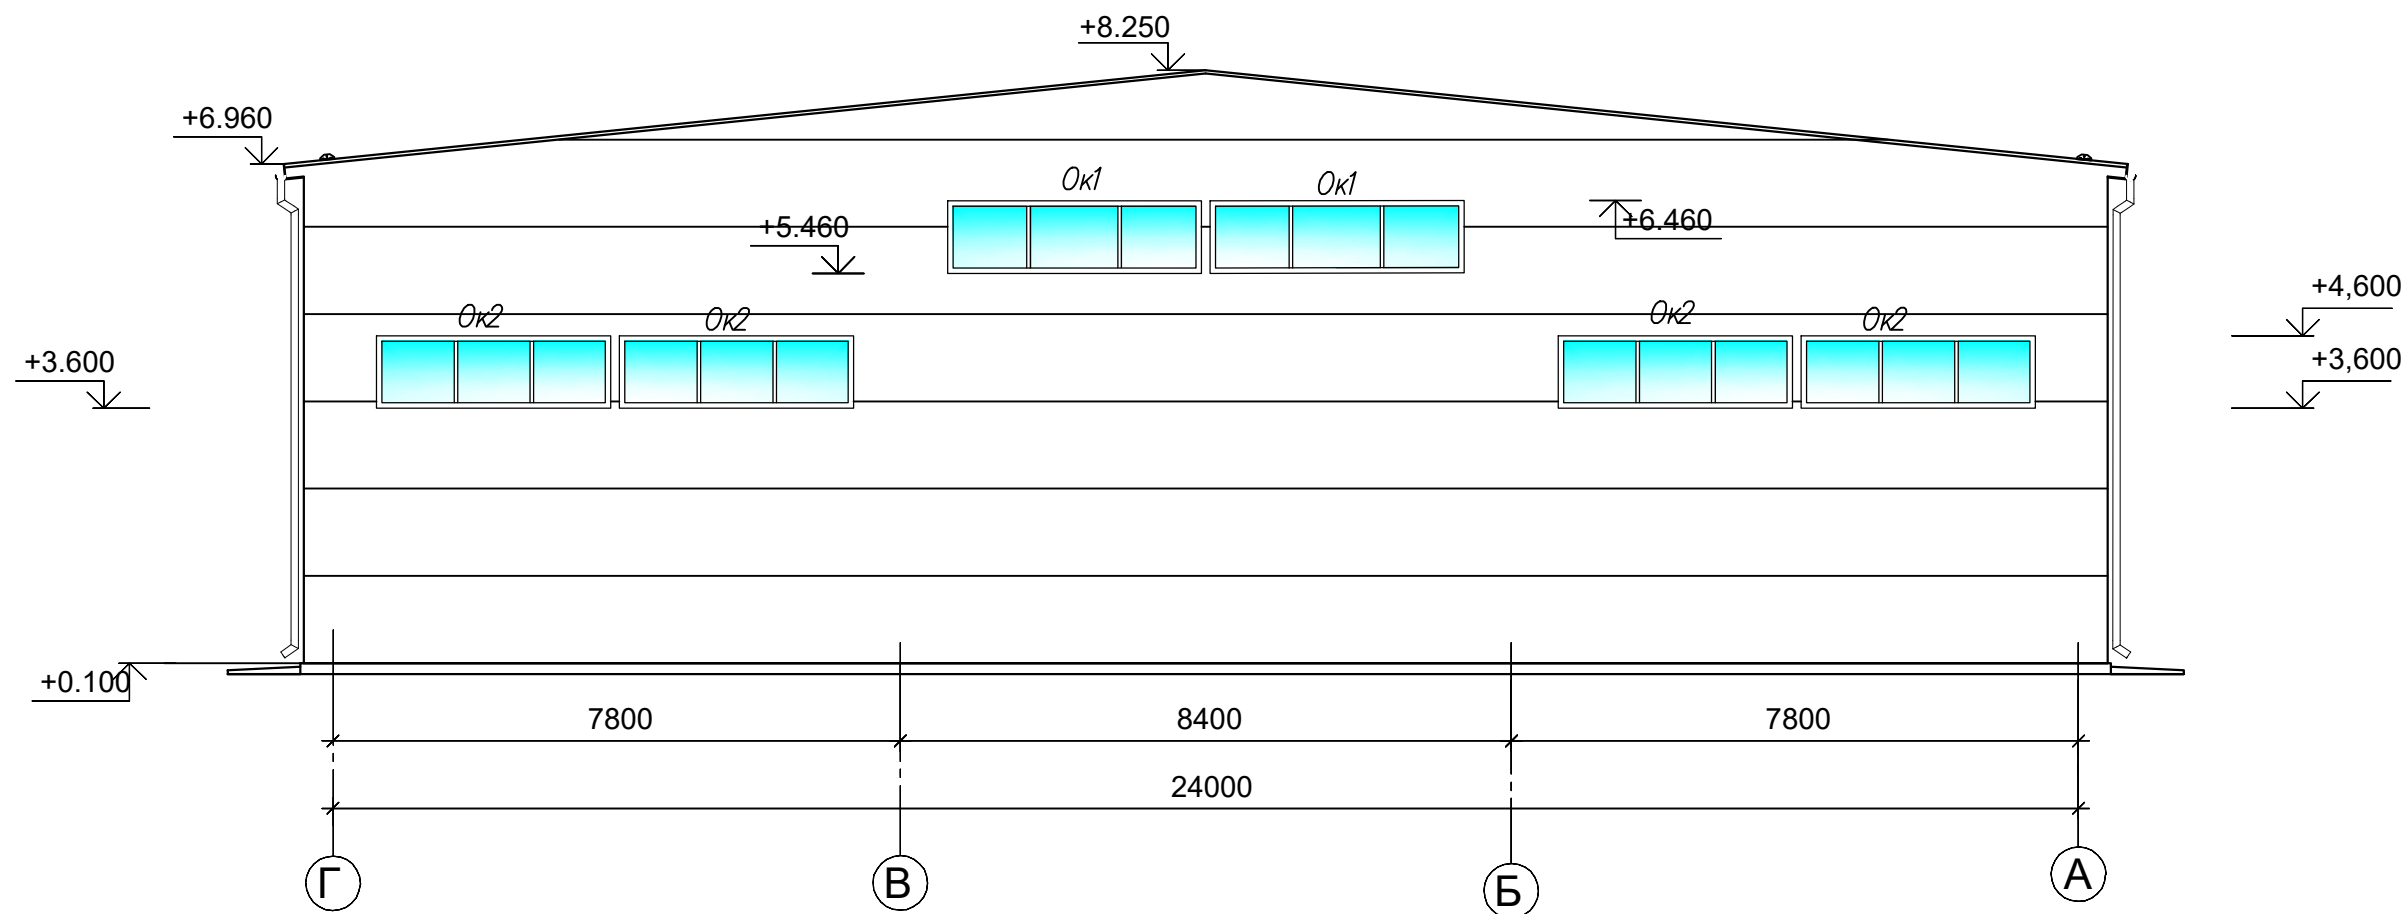

Фасад А-Г

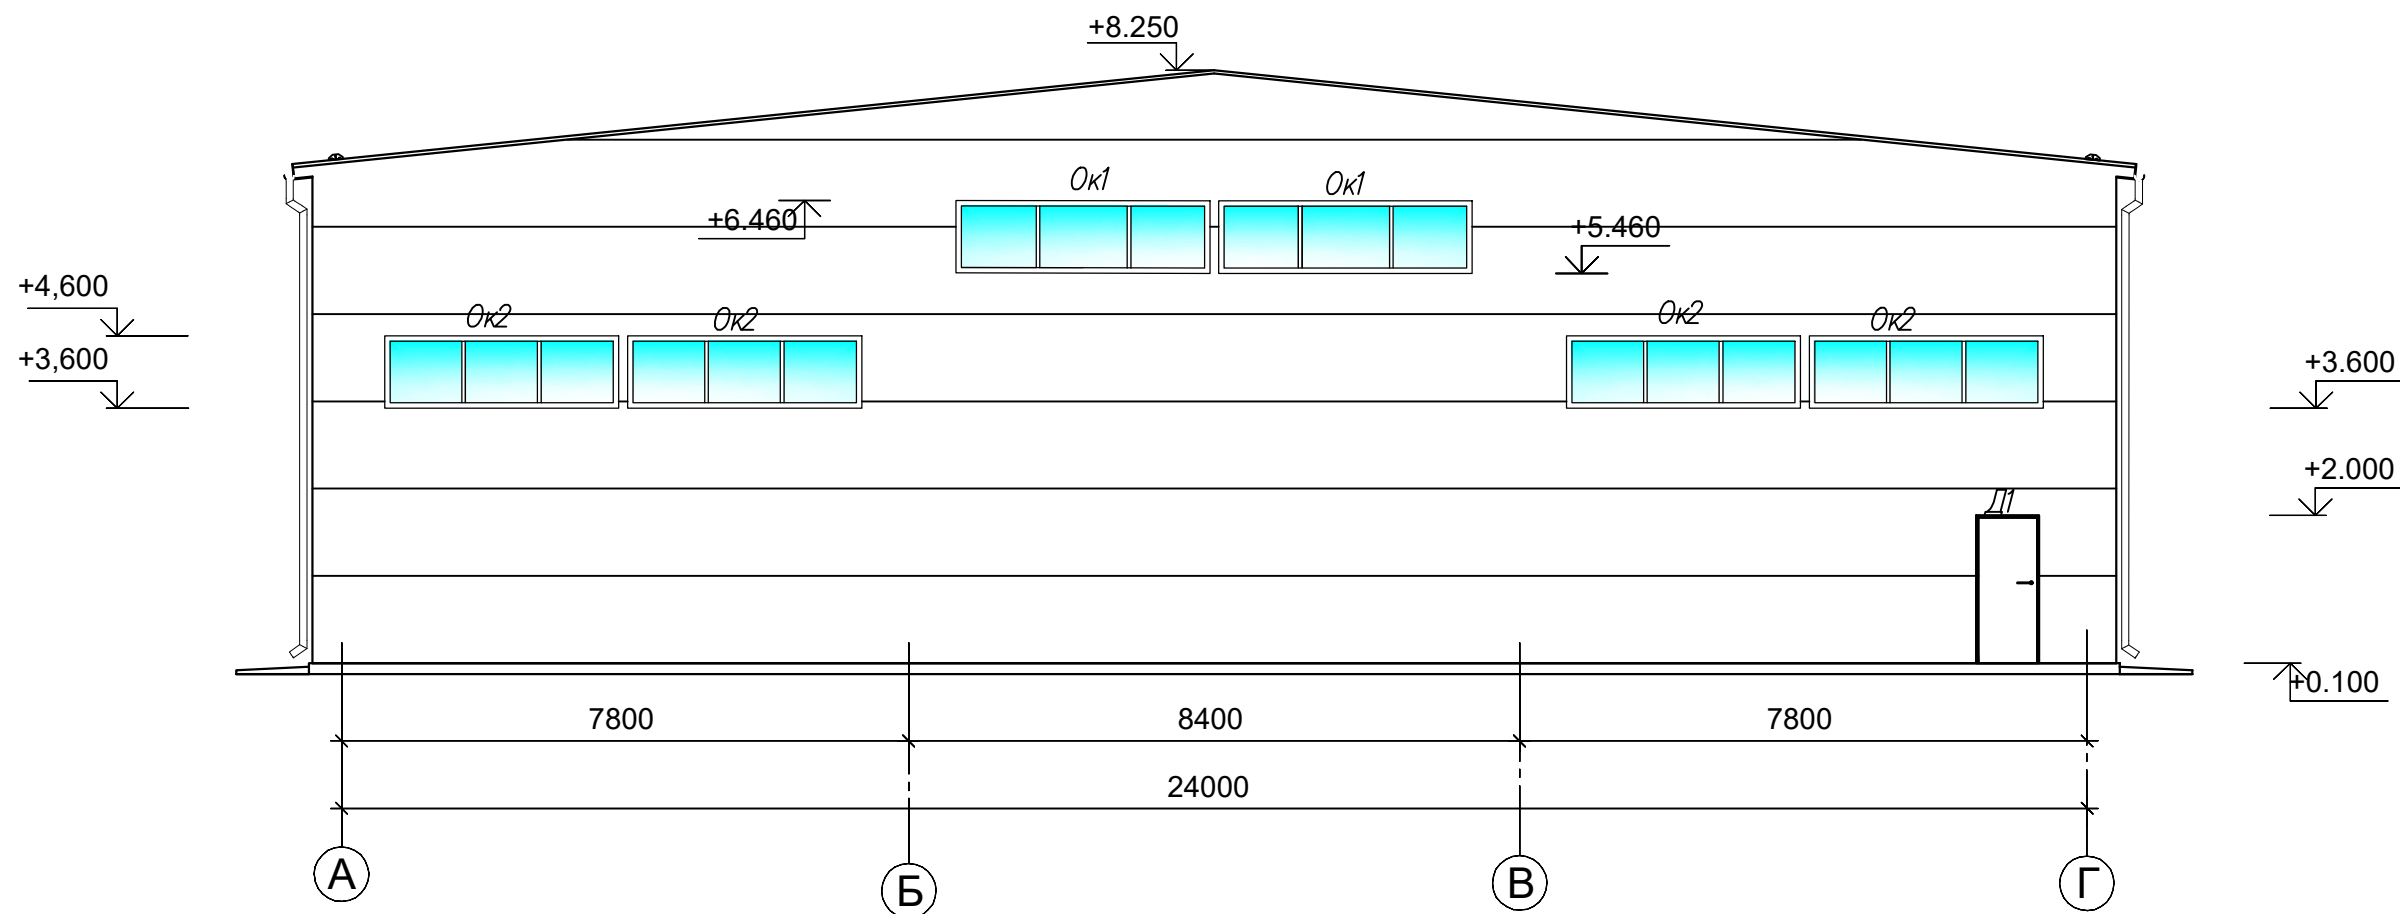

						19.06.23–2–АС			
						"Ангар аровичный №1" и "Ангар Аровичный №2" филиала ООО "РУСИНВЕСТ" – "ТНПЗ"			
Изм.	Код.уч.	Лист	№ док.	Подпись	Дата	Склад №2.	Стадия	Лист	Листов
Разраб.					07.23		Р	3	
Провер.					07.23				
ГИП					07.23				
Н. контр.					07.23	Фасад Г–А Фасад А–Г			