План кровли

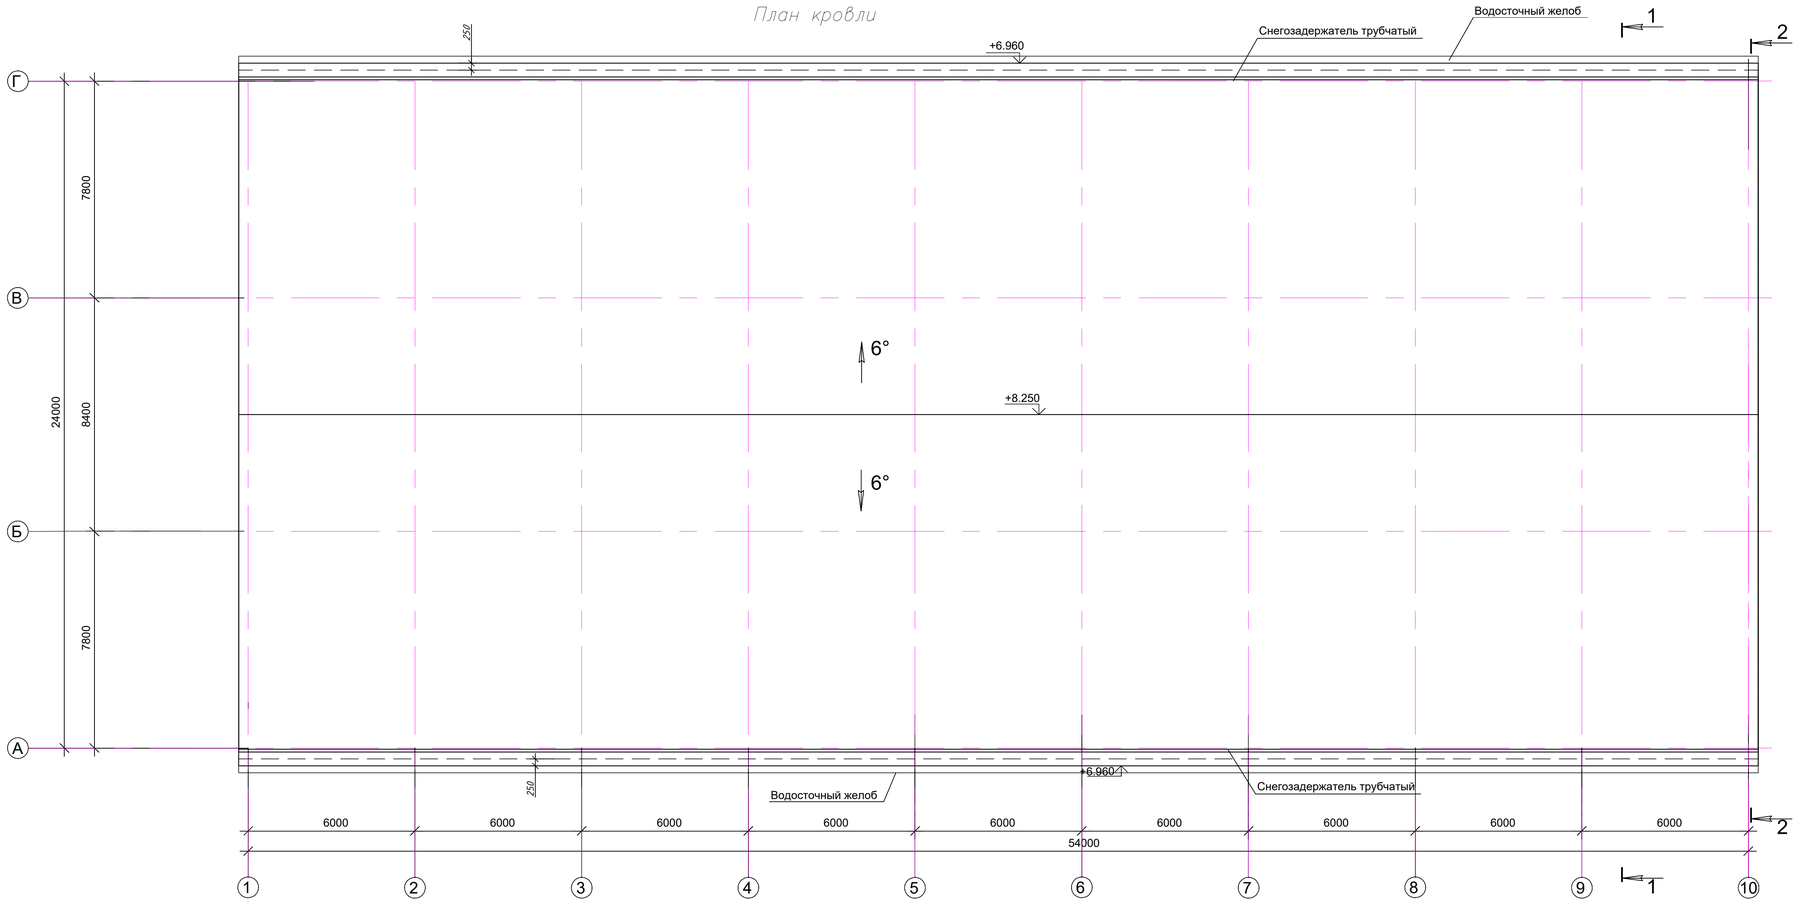

						19.06.23–2–АС		
						"Ангар арочный №1" и "Ангар Арочный №2" филиала ООО "РУСИНВЕСТ" – "ТНПЗ"		
Изм.	Кол.уч.	Лист	N°док.	Подпись	Дата			
Разраб.					07.23	Склад №2.	Стадия	Лист	Листов
ПРовер.					07.23		Р	6	
ГИП					07.23				
Н. контр.					07.23				
						План кровли			

Согласовано

Инв. № подл. | Подп. и дата | Взам. инв. №

Формат А3х3