



Спецификация стеновых панелей			
Марка Поз.	Размеры, мм	Кол. шт.	Цвет
высота 1200			
ПС-4	150х6300х1200(н)	24	RAL 7045
ПС-5	150х6000х1200(н)	72	RAL 7045
ПС-6	150х750х1200(н)	24	RAL 7045

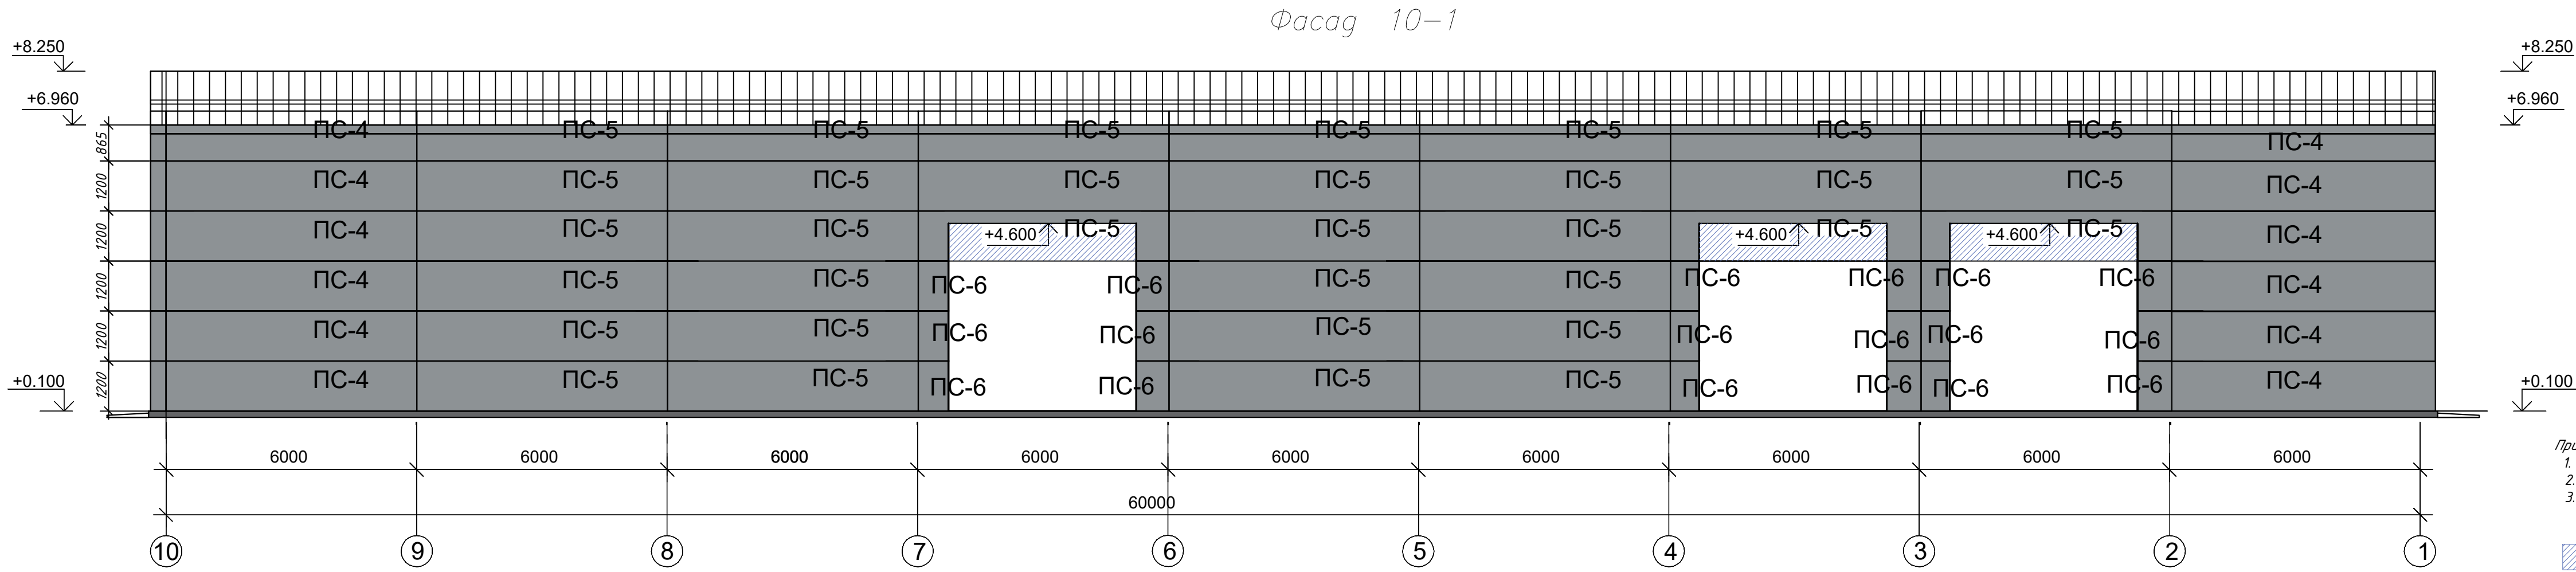

- Примечания
- В стеновых панелях отмеченных штриховкой проемы вырезать по месту.
 - В проекте указаны номинальные размеры панелей.
 - Нащельники для стыковки стеновых панелей, наличники для окон и дверей закупить после замеров по месту

 -места подрезки стеновых сэндвич-панелей.

19.06.23-2-АС					
"Ангар арочный №1" и "Ангар Арочный №2" филиала ООО "РУСИВЕСТ" – "ТНПЗ"					
Изм.	Код.уч.	Лист	№ док.	Подпись	Дата
Разраб.					07.23
Провер.					07.23
ГИП					07.23
Н. контр.					07.23
Склад №2.					Стация
Раскладка сэндвич-панелей Фасада 1-10, Фасада 10-1					Лист
					Листов