


Согласовано

Инв. № подл. Подп. и дата. Взам. инв. №

Электроприемник	по плану							
	N по плану	Гр.1	КДУ1	Гр.2	КДУ2	Гр.3	КДУ3	Гр.1А
	расчетная мощность, Р кВт	0.8		0.7		0.8		0.728
	Расчетный ток, Iр, А	3.95		3.45		3.95		3.59
	Наименование	Рабочее освещение	Пост управления освещением	Рабочее освещение	Пост управления освещением	Рабочее освещение	Пост управления освещением	Аварийное освещение

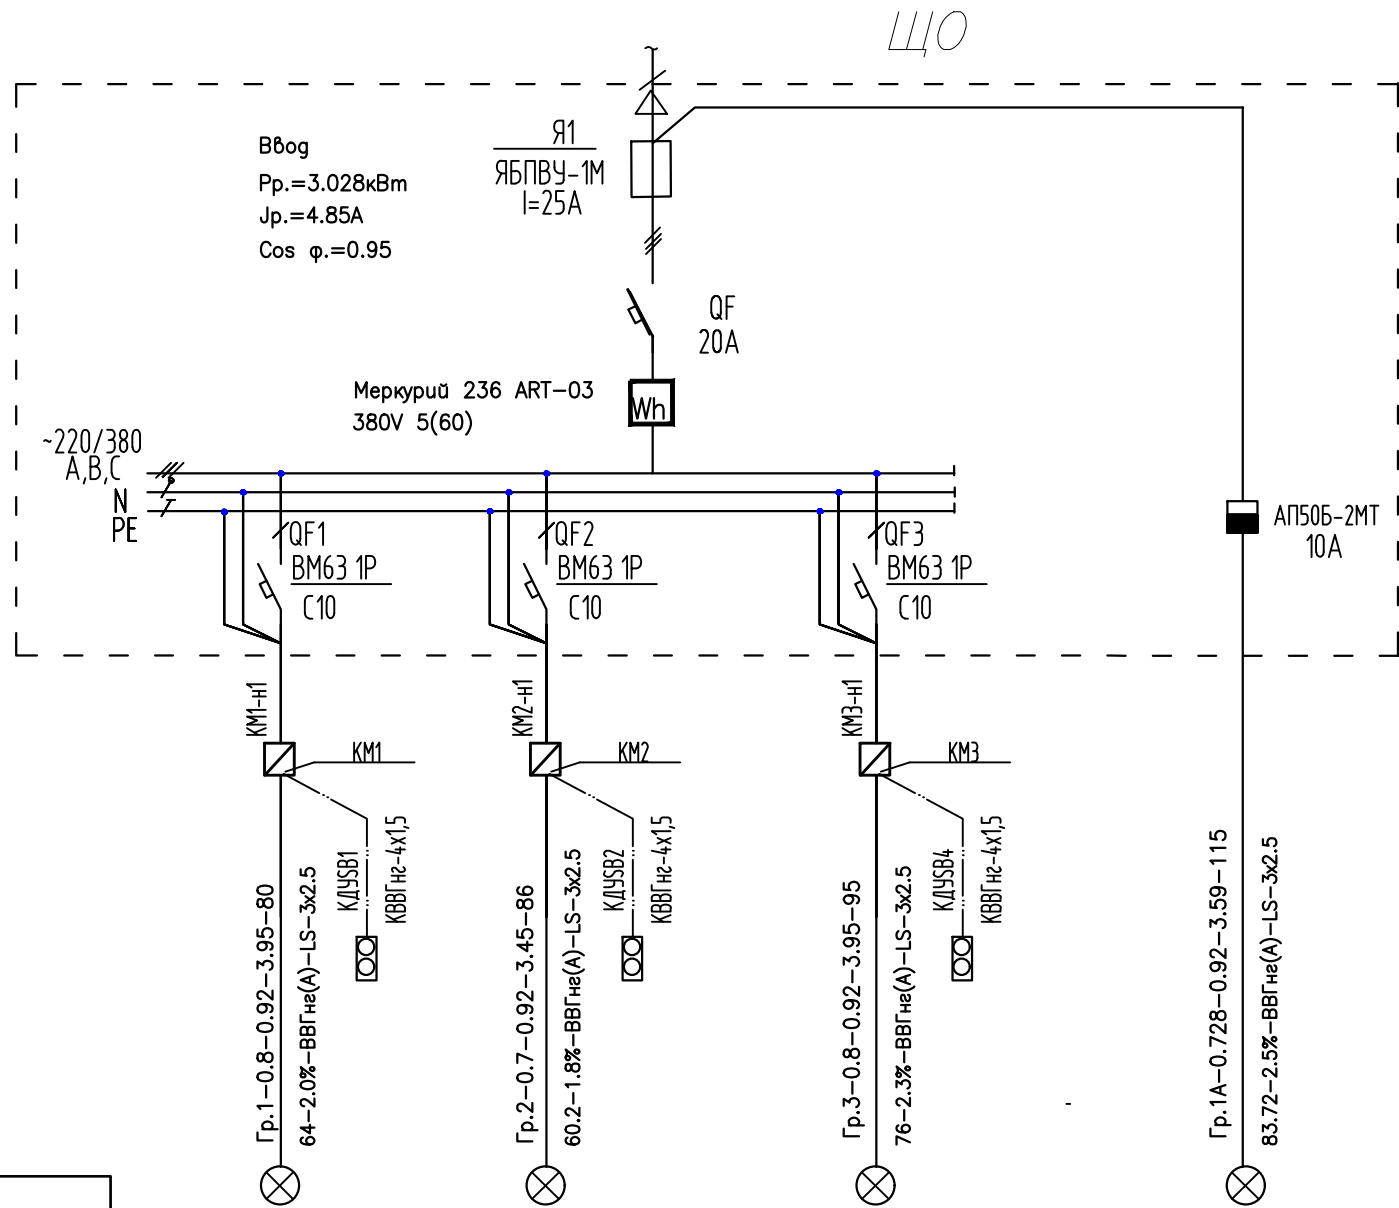

						19.06.23-1-30		
						"Ангар аточный №1" и "Ангар Аточный №2"		
						филиала ООО "РУСИНВЕСТ" - "ТНПЗ"		
Изм.	Кол. уч.	Лист	№ док.	Подп.	Дата	Склад №1.	Стадия	Лист
Разраб.					10.23		Р	3
Провер.					10.23			
ГИП					10.23			
Н. контр.					10.23	Схема электрическая принципиальная		
						распределительной сети ЩО		