


Согласовано

Инв. № подл. Подп. и дата. Взам. инв. №

Электроприемник	по плану								
	N по плану	Гр.1	КДУ1	Гр.2	КДУ2	Гр.3	КДУ3	Гр.1А	
	расчетная мощность, Р кВт	0.7		0.6		0.7		0.672	
	Расчетный ток, Iр, А	3.45		2.96		3.45		3.32	
	Наименование	Рабочее освещение	Пост управления освещением	Рабочее освещение	Пост управления освещением	Рабочее освещение	Пост управления освещением	Аварийное освещение	

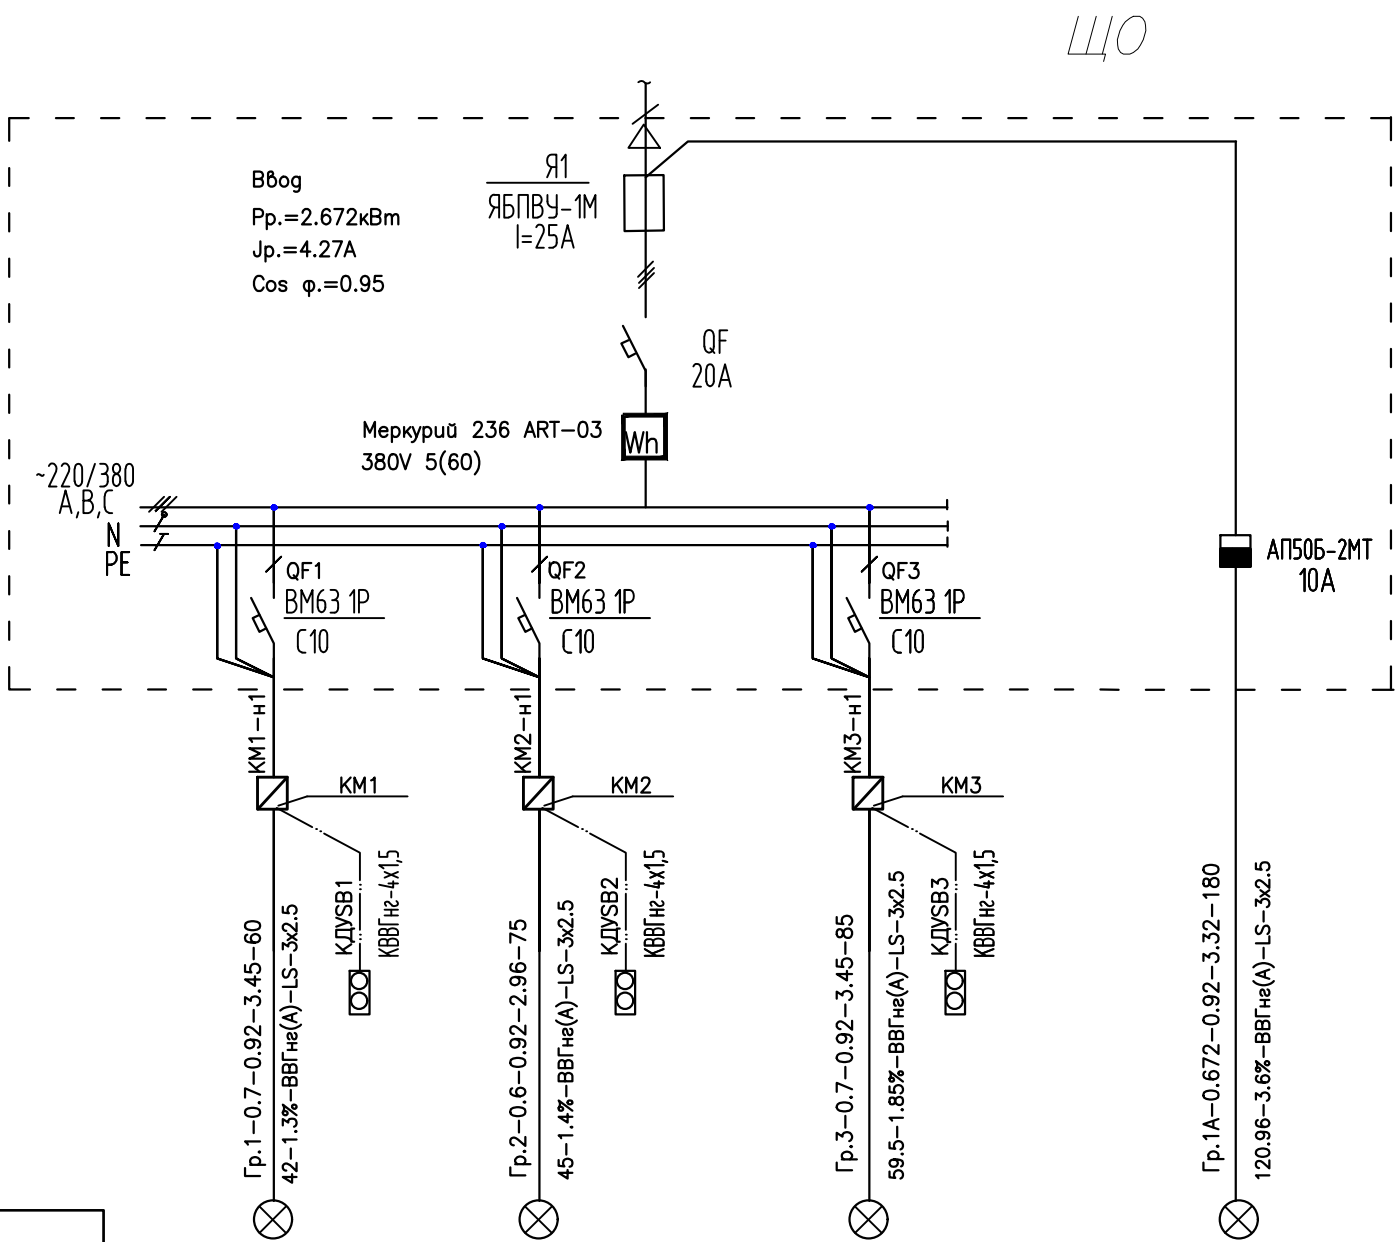

						19.06.23-2-ЭО			
						"Ангар арочный №1" и "Ангар Арочный №2"			
						филиала ООО "РУСИНВЕСТ" – "ТНПЗ"			
Изм.	Кол.уч.	Лист	№ док.	Подп.	Дата	Склад №2.	Стадия	Лист	Листов
Разраб.					10.23		Р	3	
Провер.					10.23				
ГИП					10.23				
Н. контр.					10.23	Схема электрическая принципиальная			
						распределительной сети ЩО			