


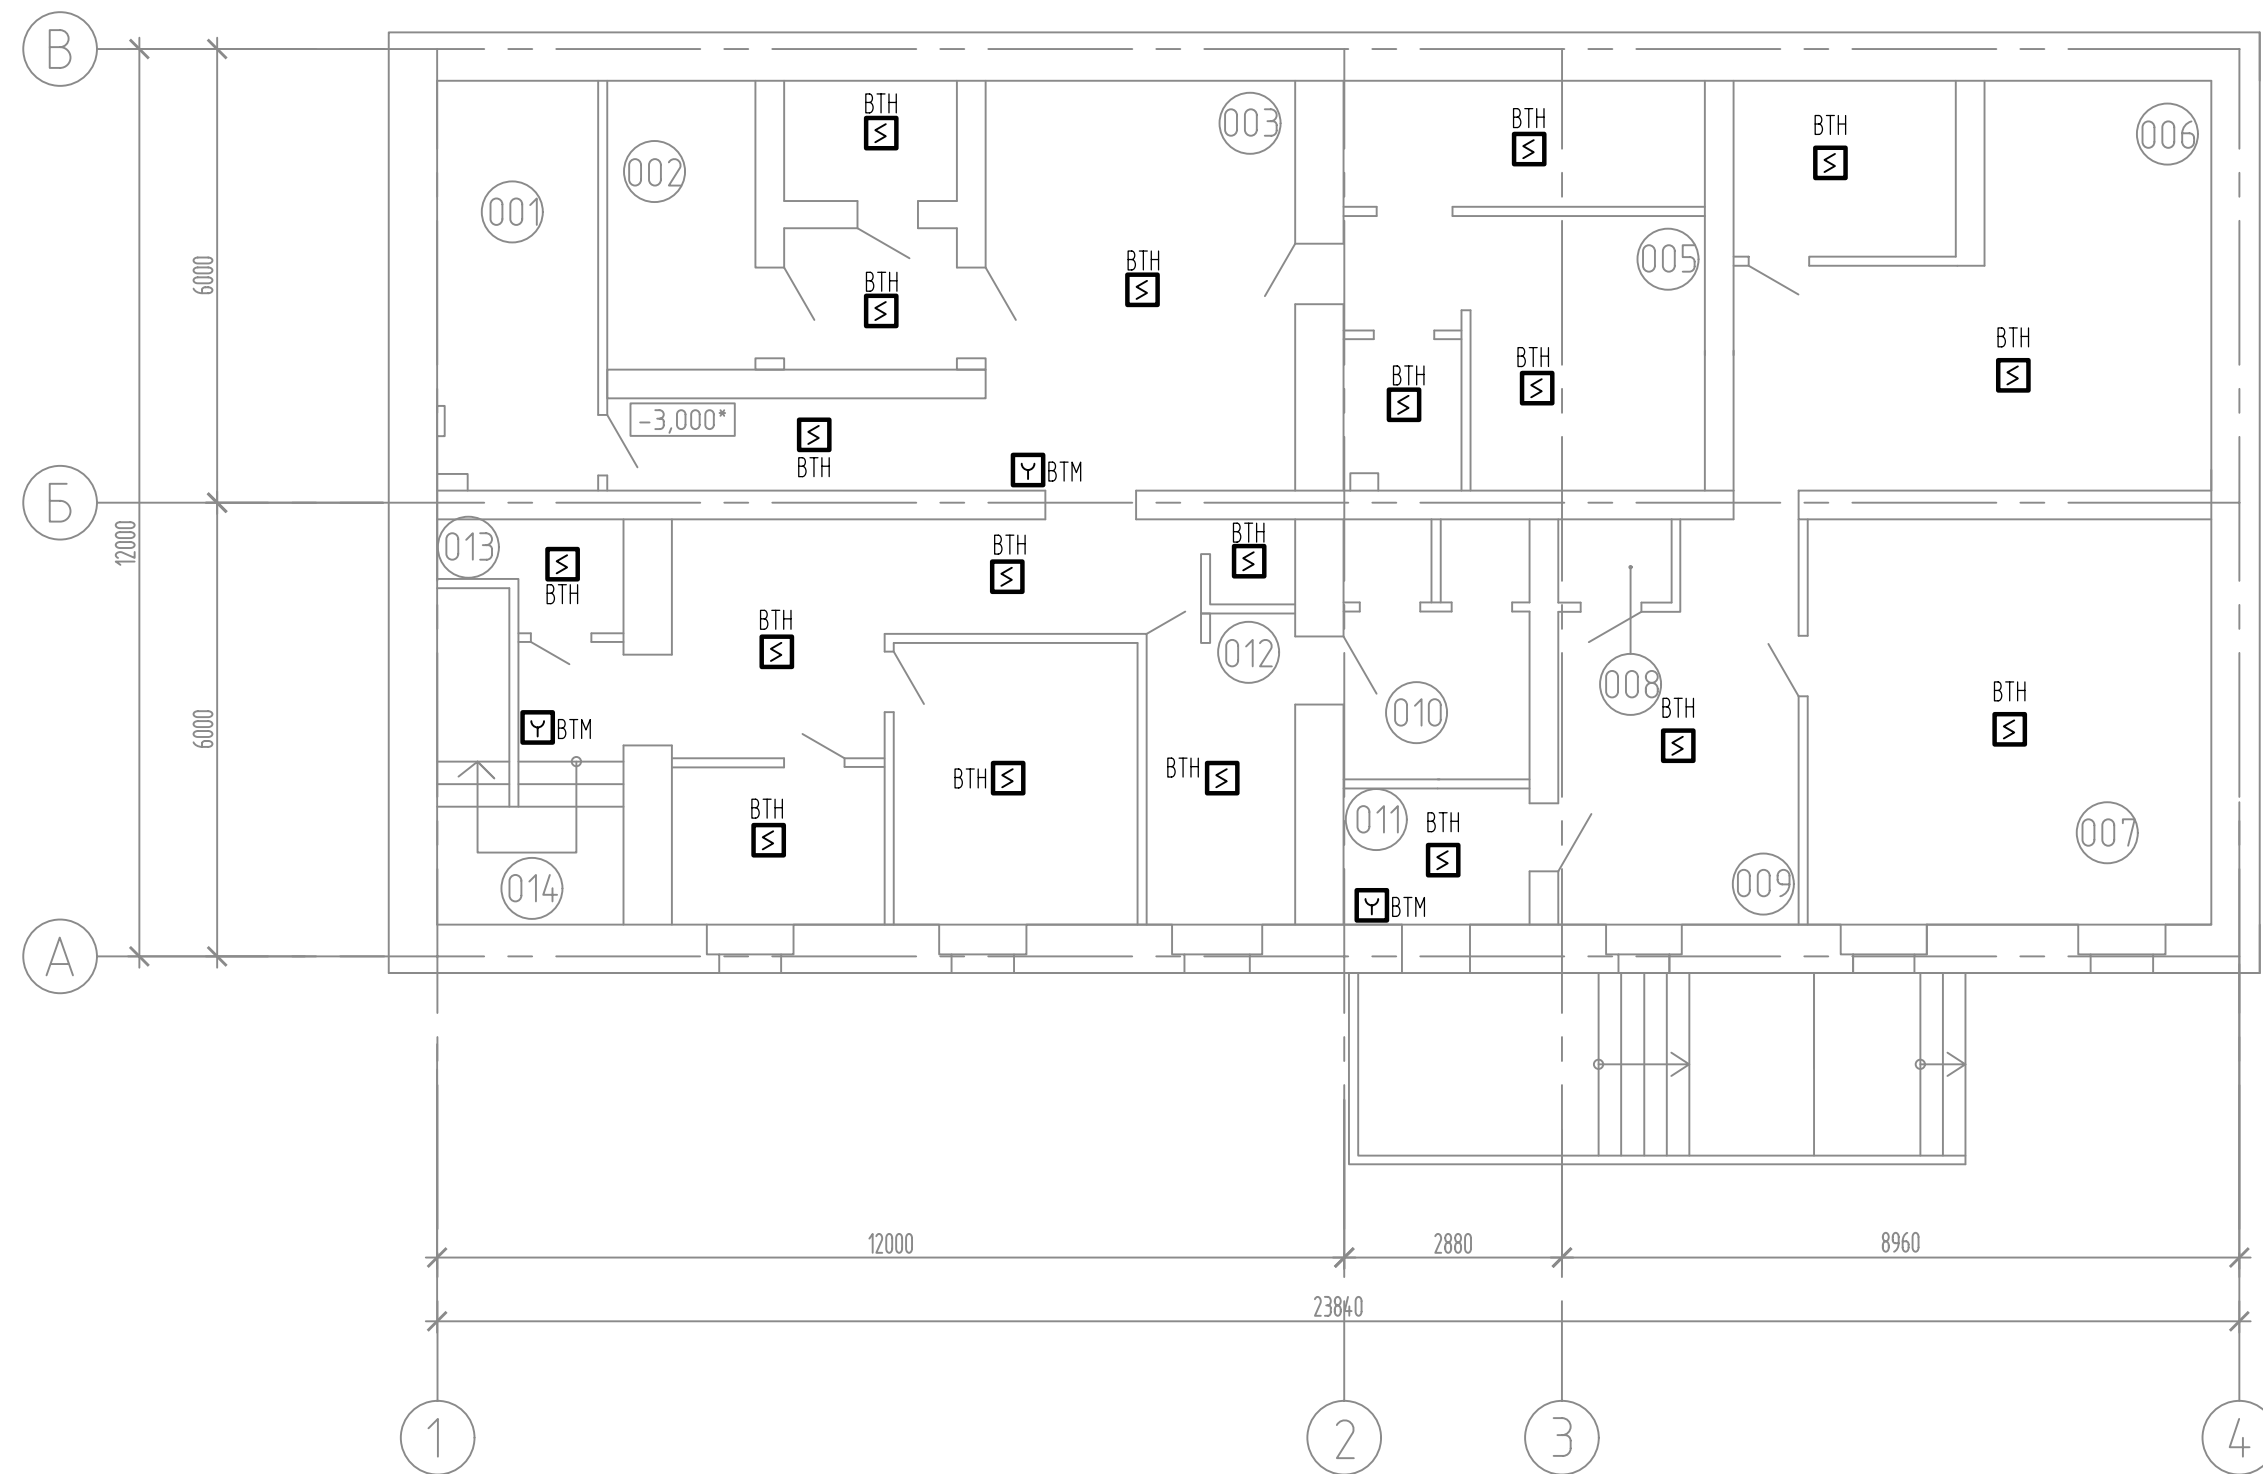

Номер помещения	Наименование	Площадь, м <sup>2</sup>	Кат. помещения
001	Тепловой узел	11,5	Д
002	Вентиляционная камера	16,0	Д
003	Коридор	30,1	
004	Номер не используется		
005	Помещение для временного хранения верхней одежды	25,9	ВЗ
006	Кладовая для хранения спецодежды (ООО "Гарда")	34,25	ВЗ
007	Кладовая хранения инвентаря (АХО)	28,6	ВЗ
008	Умывальная	1,8	
009	Коридор	15,6	
010	Санузел	8,0	
011	Коридор	4,3	
012	Помещение для временного хранения верхней одежды	44,2	ВЗ
013	Электрощитовая	2,95	В4
014	Лестничная клетка	8,77	

Изм.	Кол.уч.	Лист	№ док.	Подп.	Дата				Стадия	Лист	Листов
						План расположения ПС. Цокольный этаж					



Согласовано	Взам. инв. №	Подп. и дата	Инв. № подл.

Обозначение и изображение	Наименование
	Извещатель пожарный ручной
	Извещатель пожарный дымовой оптико-электронный

Номер помещения	Наименование	Площадь, м <sup>2</sup>	Кат. помещения
1	Пост №12. Досмотровая комната	2,5	
2	Номер не используется	8,1	
3	Комната хранения оружия	3,9	ВЗ
4	Дежурная часть	12,2	
5	Комната приема -сдачи оружия	6,2	
6	Кабинет	22,2	
7	Кабинет	27,7	
8	Тамбур	3,8	
9	Кабинет	31,8	
10	Кабинет	16,0	
11	Коридор	14,5	
12	Лестничная клетка	8,9	
13	Складское помещение	4,2	ВЗ
14	Кабинет	13,0	
15	Комната приема пищи	12,0	
16	Кабинет	9,2	
17	Лестничная клетка	10,5	
18	Санузел	12,56	
19	Серверная	9,0	В4
20	Тамбур запасного выхода	2,0	



Формат	A4x3
--------	------

Номер помещения	Наименование	Площадь, м <sup>2</sup>	Кат. помещения
201	Класс обучения	45,76	
201 (а)	Подсобное помещение	9,97	
201 (б)	Подсобное помещение	6,88	
202	Класс вводного инструктажа	47,97	
203	Кабинет	9,53	
204	Кабинет	11,39	
205	Кабинет	16,23	
206	Кабинет	24,85	
207	Класс обучения	31,59	
207 (а)	Подсобное помещение	9,91	
208	Санузел	2,86	
209	Коридор	13,15	



Формат	A4x3
--------	------

