


Номер помещения	Наименование	Площадь, м ²	Кат. помещения
1	Пост №12. Досмотровая комната	2,5	
2	Номер не используется	8,1	
3	Комната хранения оружия	3,9	ВЗ
4	Дежурная часть	12,2	
5	Комната приема -сдачи оружия	6,2	
6	Кабинет	22,2	
7	Кабинет	27,7	
8	Тамбур	3,8	
9	Кабинет	31,8	
10	Кабинет	16,0	
11	Коридор	14,5	
12	Лестничная клетка	8,9	
13	Складское помещение	4,2	ВЗ
14	Кабинет	13,0	
15	Комната приема пищи	12,0	
16	Кабинет	9,2	
17	Лестничная клетка	10,5	
18	Санузел	12,56	
19	Серверная	9,0	В4
20	Тамбур запасного выхода	2,0	




Формат	A4x3
--------	------

Номер помещения	Наименование	Площадь, м ²	Кат. помещения
201	Класс обучения	45,76	
201 (а)	Подсобное помещение	9,97	
201 (б)	Подсобное помещение	6,88	
202	Класс вводного инструктажа	47,97	
203	Кабинет	9,53	
204	Кабинет	11,39	
205	Кабинет	16,23	
206	Кабинет	24,85	
207	Класс обучения	31,59	
207 (а)	Подсобное помещение	9,91	
208	Санузел	2,86	
209	Коридор	13,15	

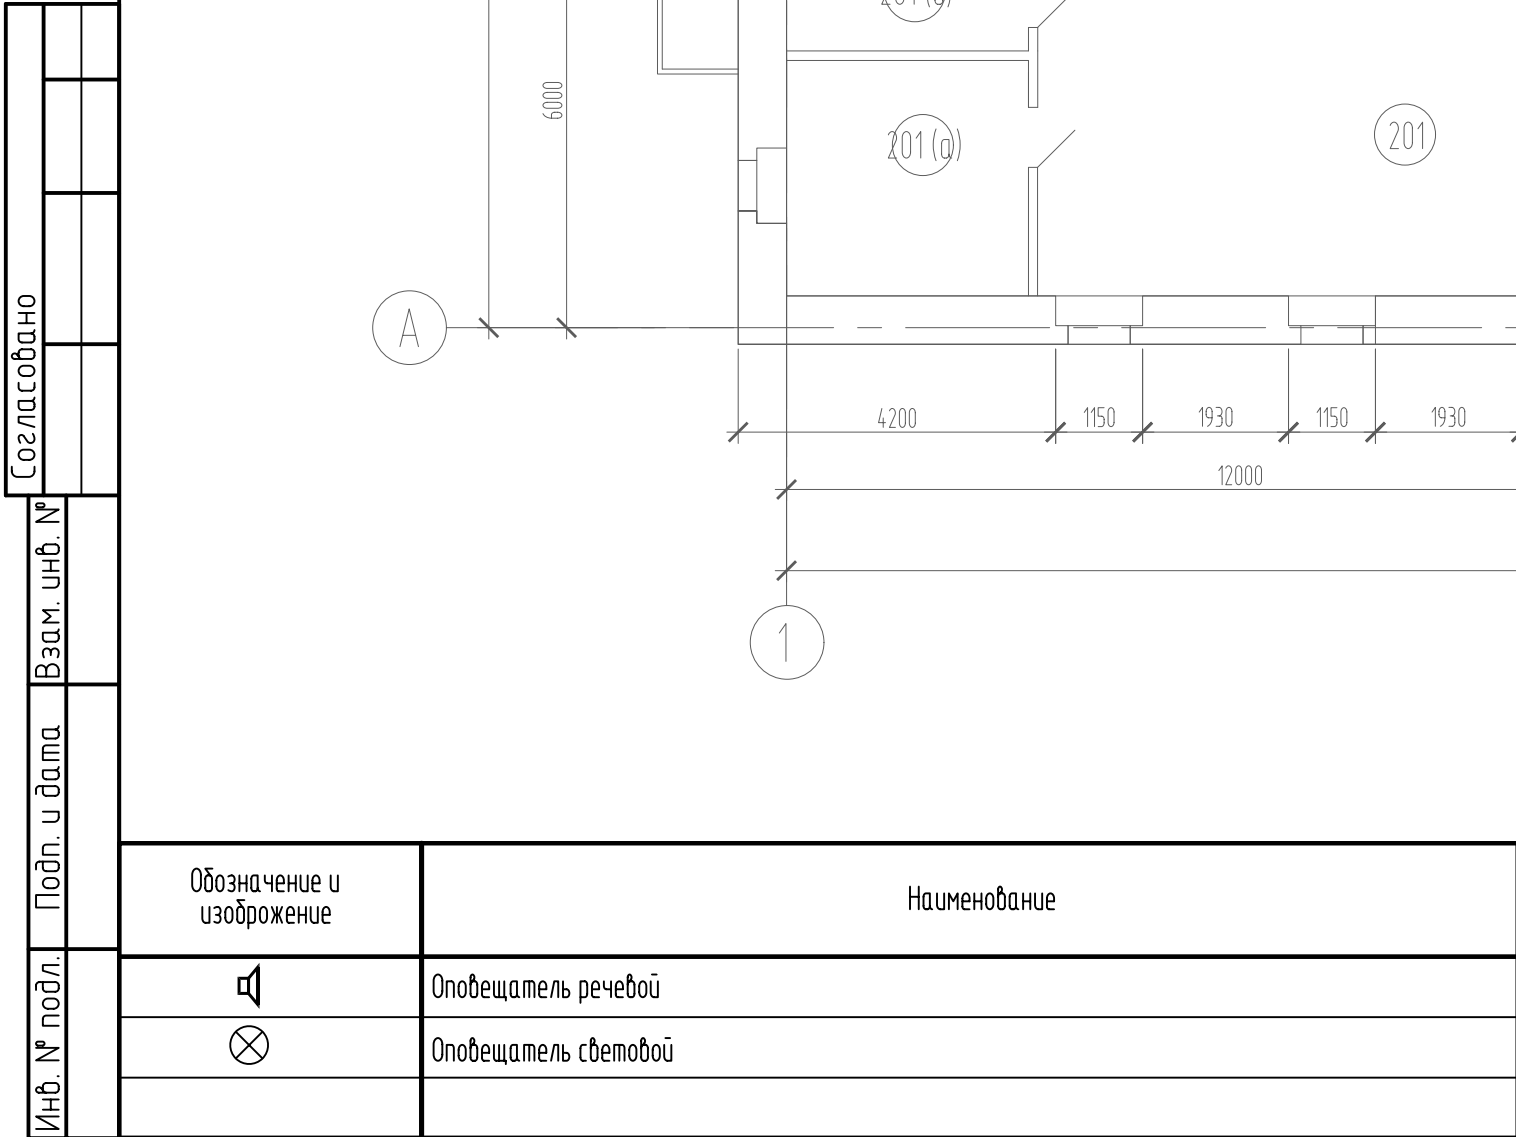

Изм.	Кол.уч.	Лист	№ док.	Подп.	Дата			
							Стадия	Лист
								Листов
						План расположения СОУЭ. 2 этаж		

Инв. № подл.	Подп. и дата	Взам. инв. №	Согласовано		

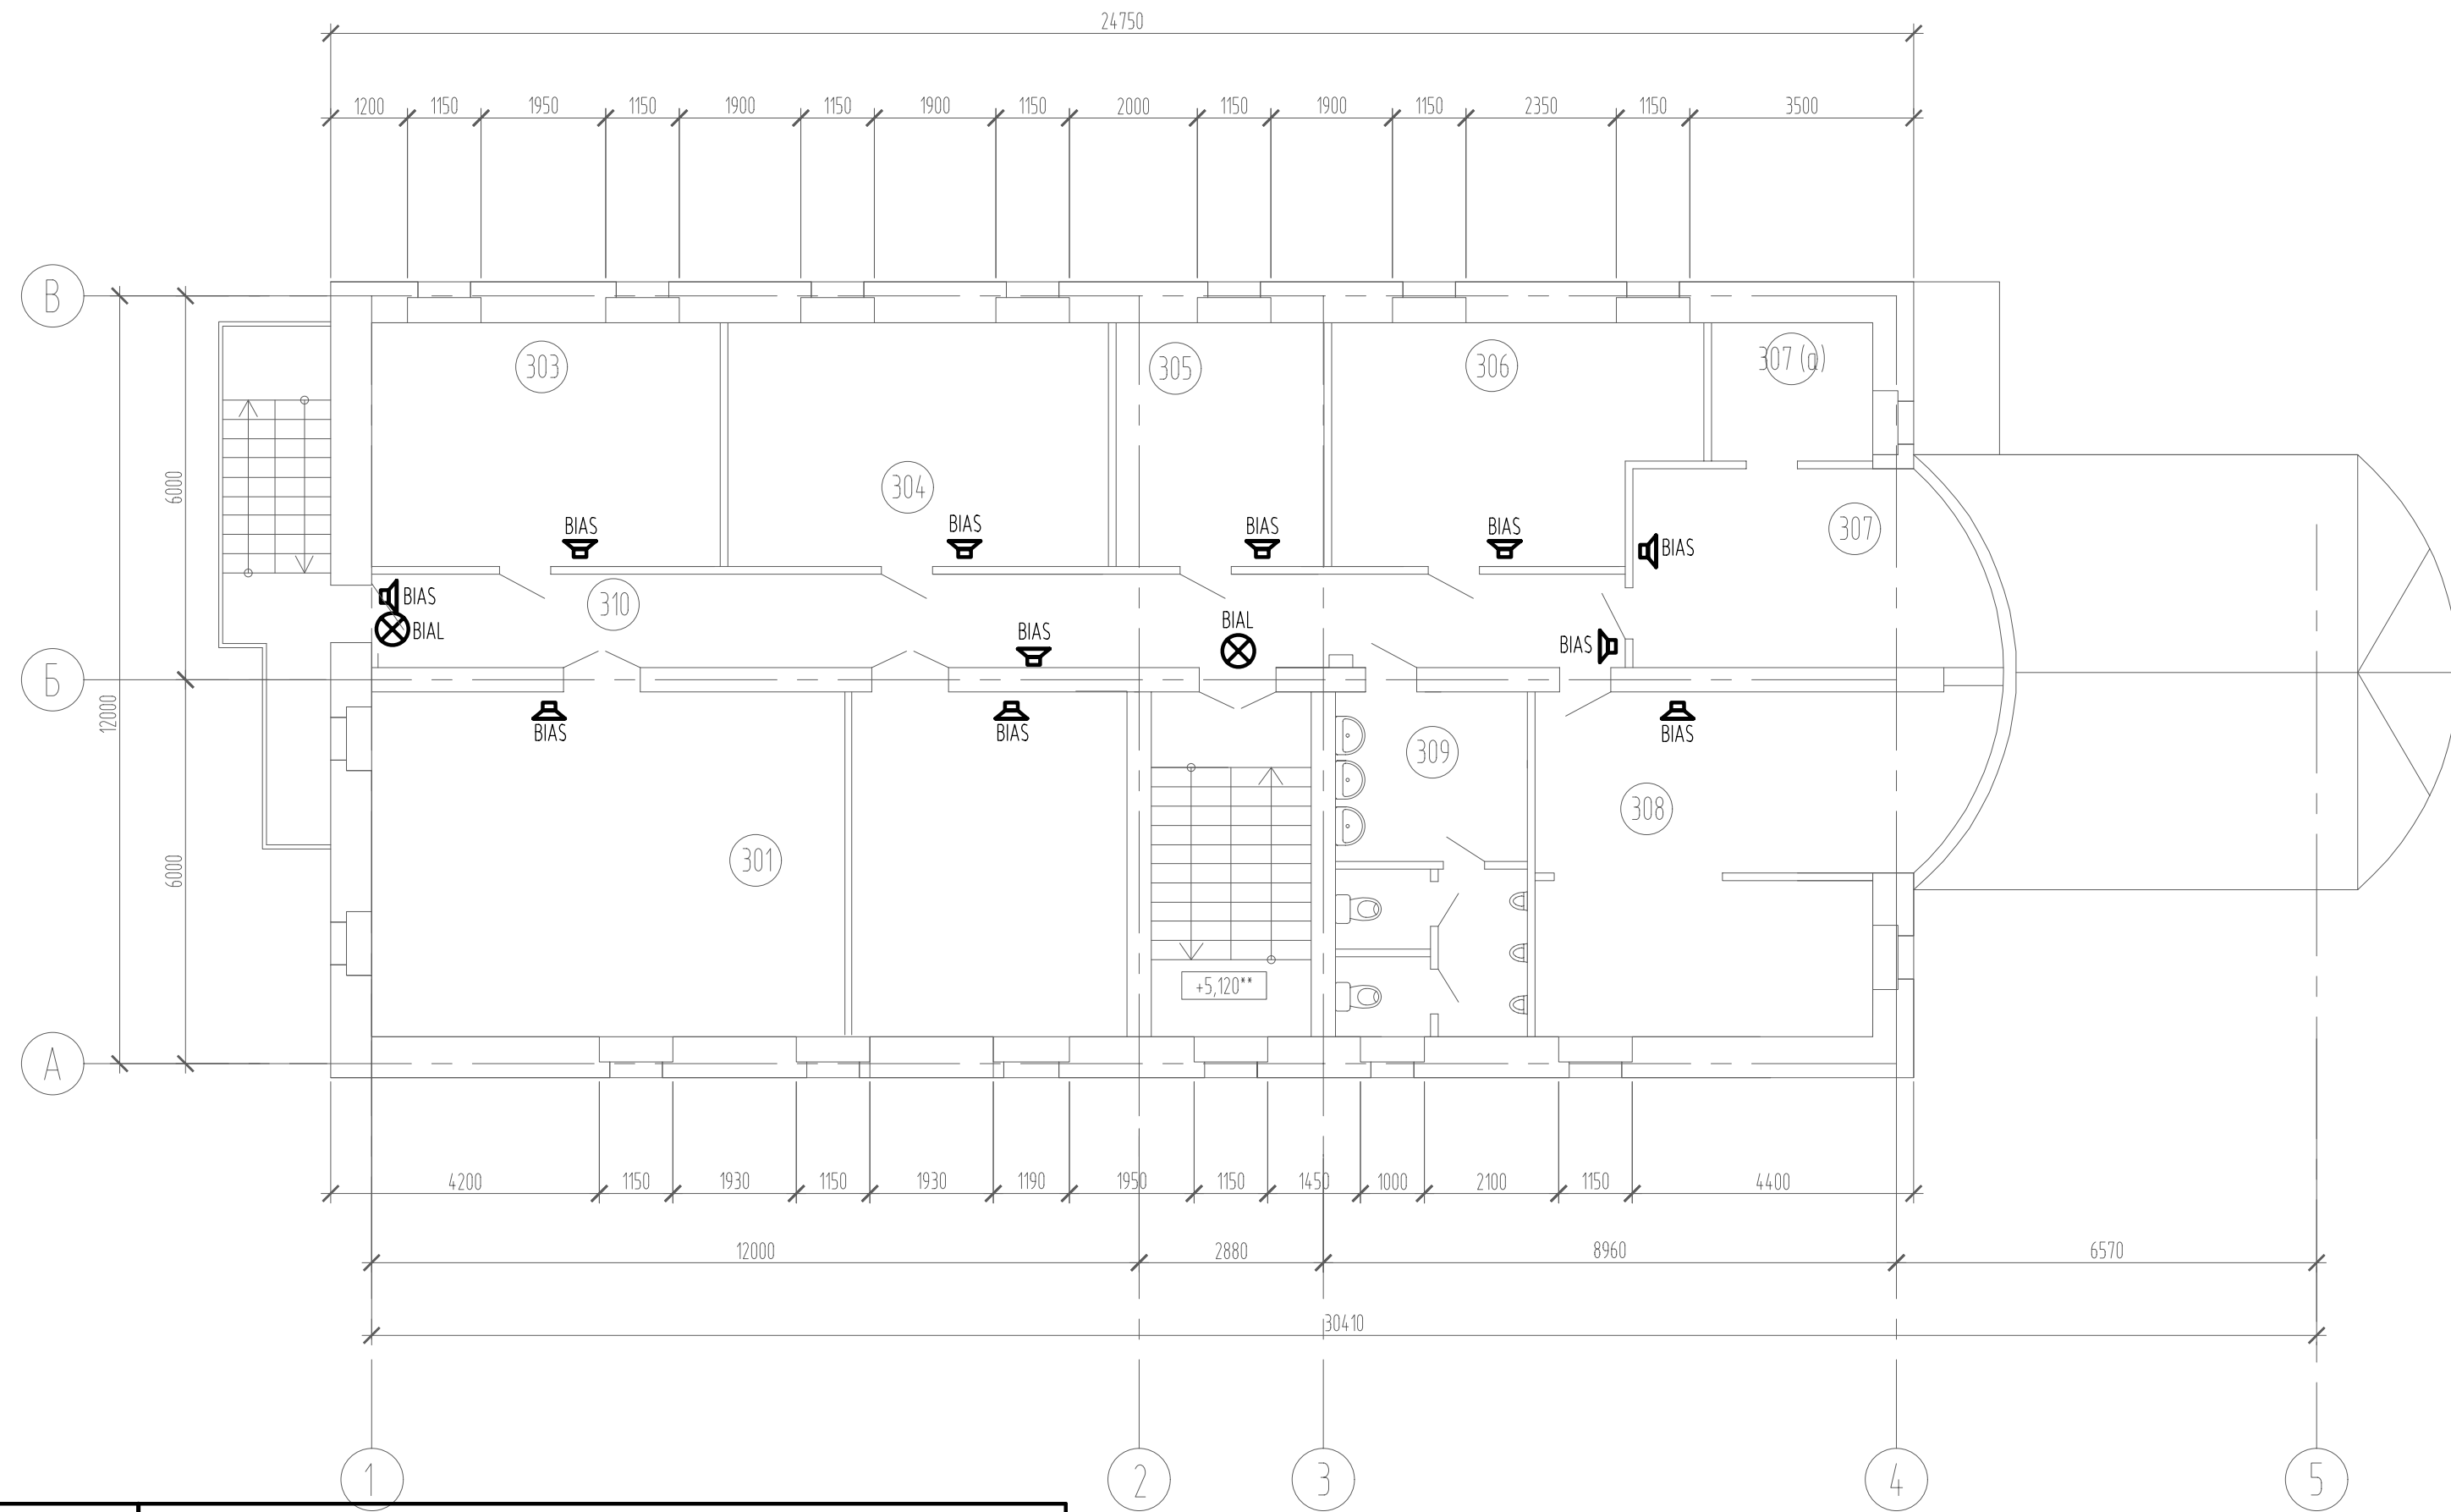

Экспликация помещений 3 этажа

Номер помещения	Наименование	Площадь, м ²	Кат. помещения
301	Кабинет	63,7	
302	Номер не используется		
303	Кабинет	20,8	
304	Кабинет	22,7	
305	Кабинет	12,4	
306	Кабинет (АХО)	20,2	
307	Кабинет (АХО)	12,8	
307 (а)	Кабинет (АХО)	5,5	
308	Кабинет (АХО)	30,2	
309	Уборная	14,9	
310	Коридор	28,6	

Изм.	Кол.уч.	Лист	№ док.	Подп.	Дата				Стадия	Лист	Листов
						План расположения СОУЭ. 3 этаж					