
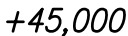
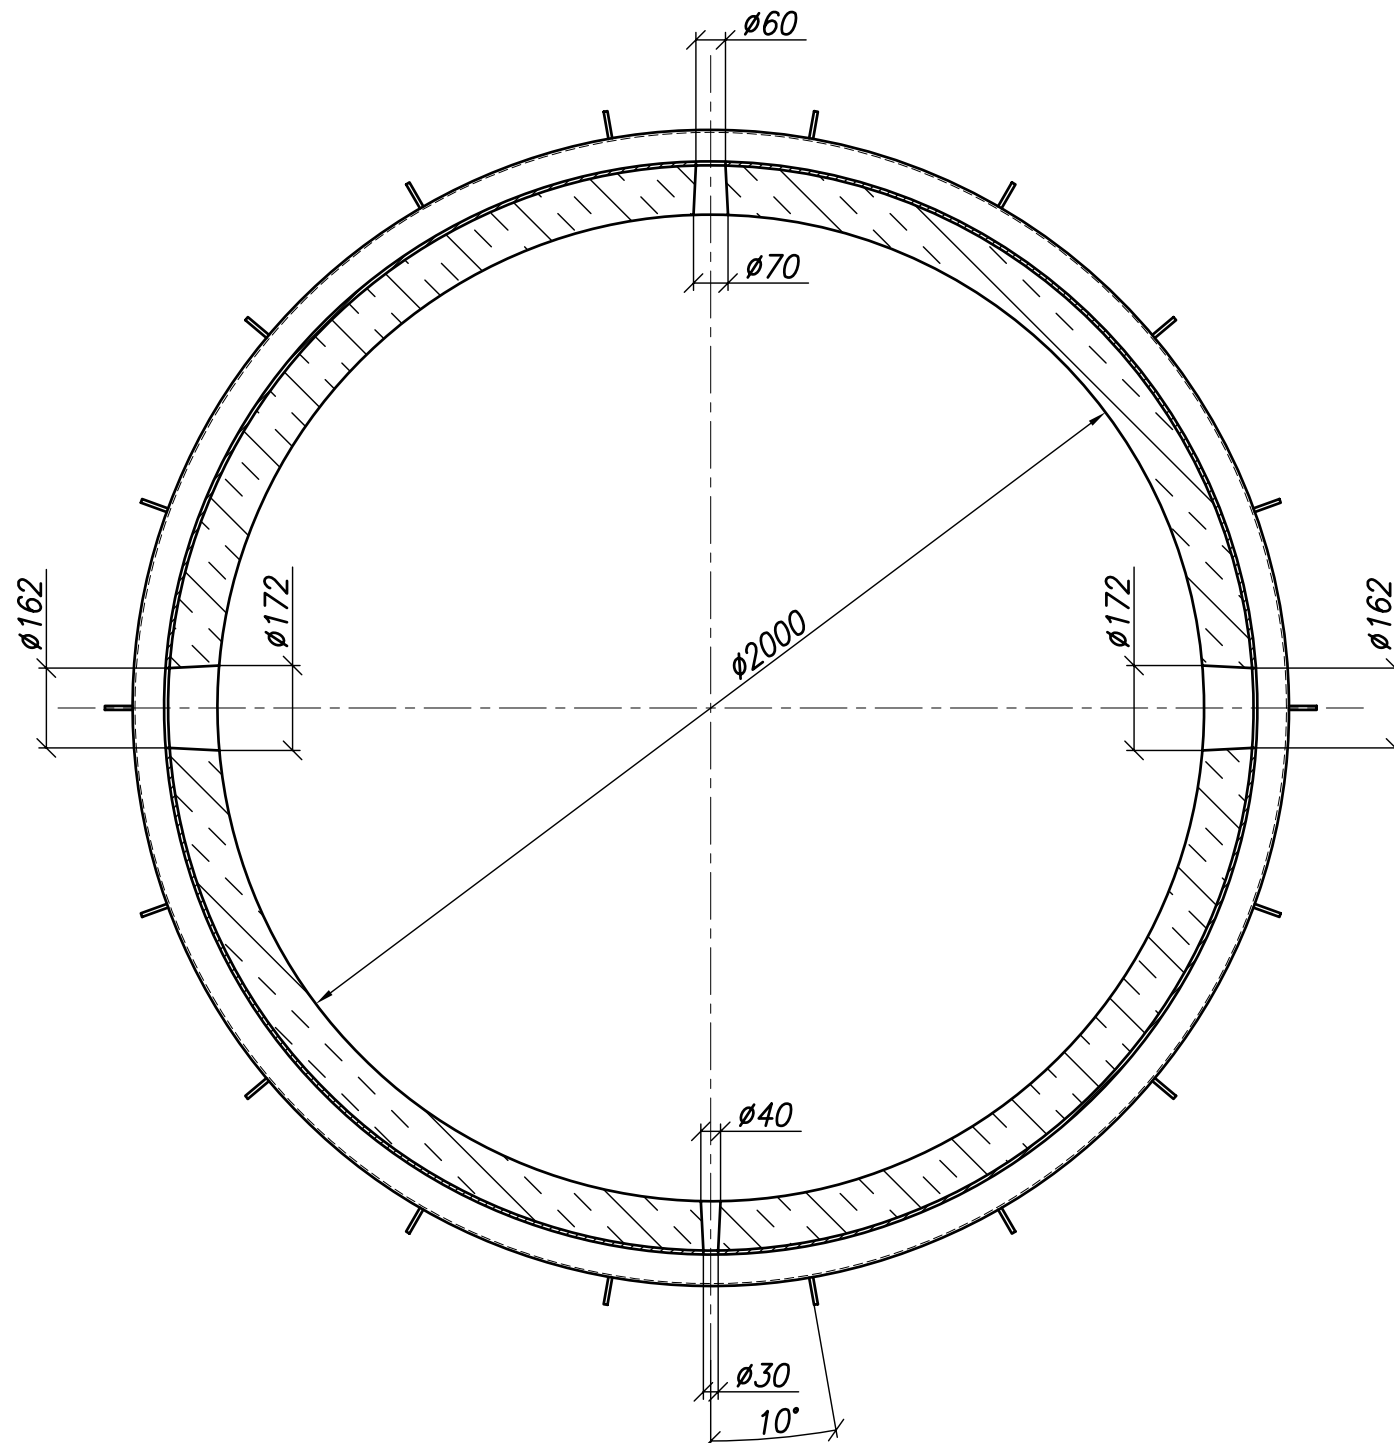
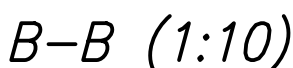
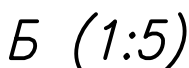


+45,000

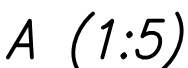


Марка	Кол.	Масса металла, кг	Объем бетона 1шт., м <sup>3</sup>	Масса бетона 1шт., кг	Общая масса, кг
СД-1	1	4306	5,94	5940	10246
СД-2	1	4515	6,2	6200	10715

Профиль	Масса, кг	Материал	ГОСТ
Г 16У	362	345-09Г2С-св-5	8240-97
с8	8381	345-09Г2С-св-5	19903-74
Проволока 5	78	09Г2С-св	2771-81
Итого:	8821 кг		

Наименование	Кол.	Наименование и марка материала	Примечание
1 Бетон монолитно—сборный, м³	12,14	АЛАКС—1,0—1000	ТУ 1523—005—39488360—2000
2 Раствор теплоизоляционный, м³	0,035	АЛАКС—1,0—1000	ТУ 1523—005—39488360—2000

(1:20)

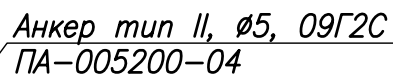

Футеровка не показана



- |           |         |          |          |       |      |                            |  |                      |      |        |
|-----------|---------|----------|----------|-------|------|----------------------------|--|----------------------|------|--------|
|           |         |          |          |       |      | Масштаб 1:40               |  |                      |      |        |
|           |         |          |          |       |      | 1274/2007-ПГ1              |  |                      |      |        |
|           |         |          |          |       |      | ЗАО "Антипинский НПЗ"      |  |                      |      |        |
| Изм.      | Кол.уч. | Лист     | N докум. | Подп. | Дата | Установка АТ-2<br>Печь П-1 |  | Стадия               | Лист | Листов |
| Разраб.   |         | Ляпустин |          |       |      |                            |  | Р                    | 14   |        |
| Пров.     |         | Изюмов   |          |       |      | Дымоход                    |  | 000<br>"Алутер-Акси" |      |        |
|           |         |          |          |       |      |                            |  |                      |      |        |
| Н. контр. |         | Гашков   |          |       |      |                            |  |                      |      |        |
| Утв.      |         | Кажмуров |          |       |      |                            |  |                      |      |        |

Масштаб 1:40

1274/2007-ПГ1

ЗАО "Антипинский НПЗ"

Установка АТ-2  
Печь П-1

Дымоход

ООО  
"Алитер-Акси"

Копировал

Формат А2