




План на отм. -0,150 между осями 27-28 и Б-В (1:50)

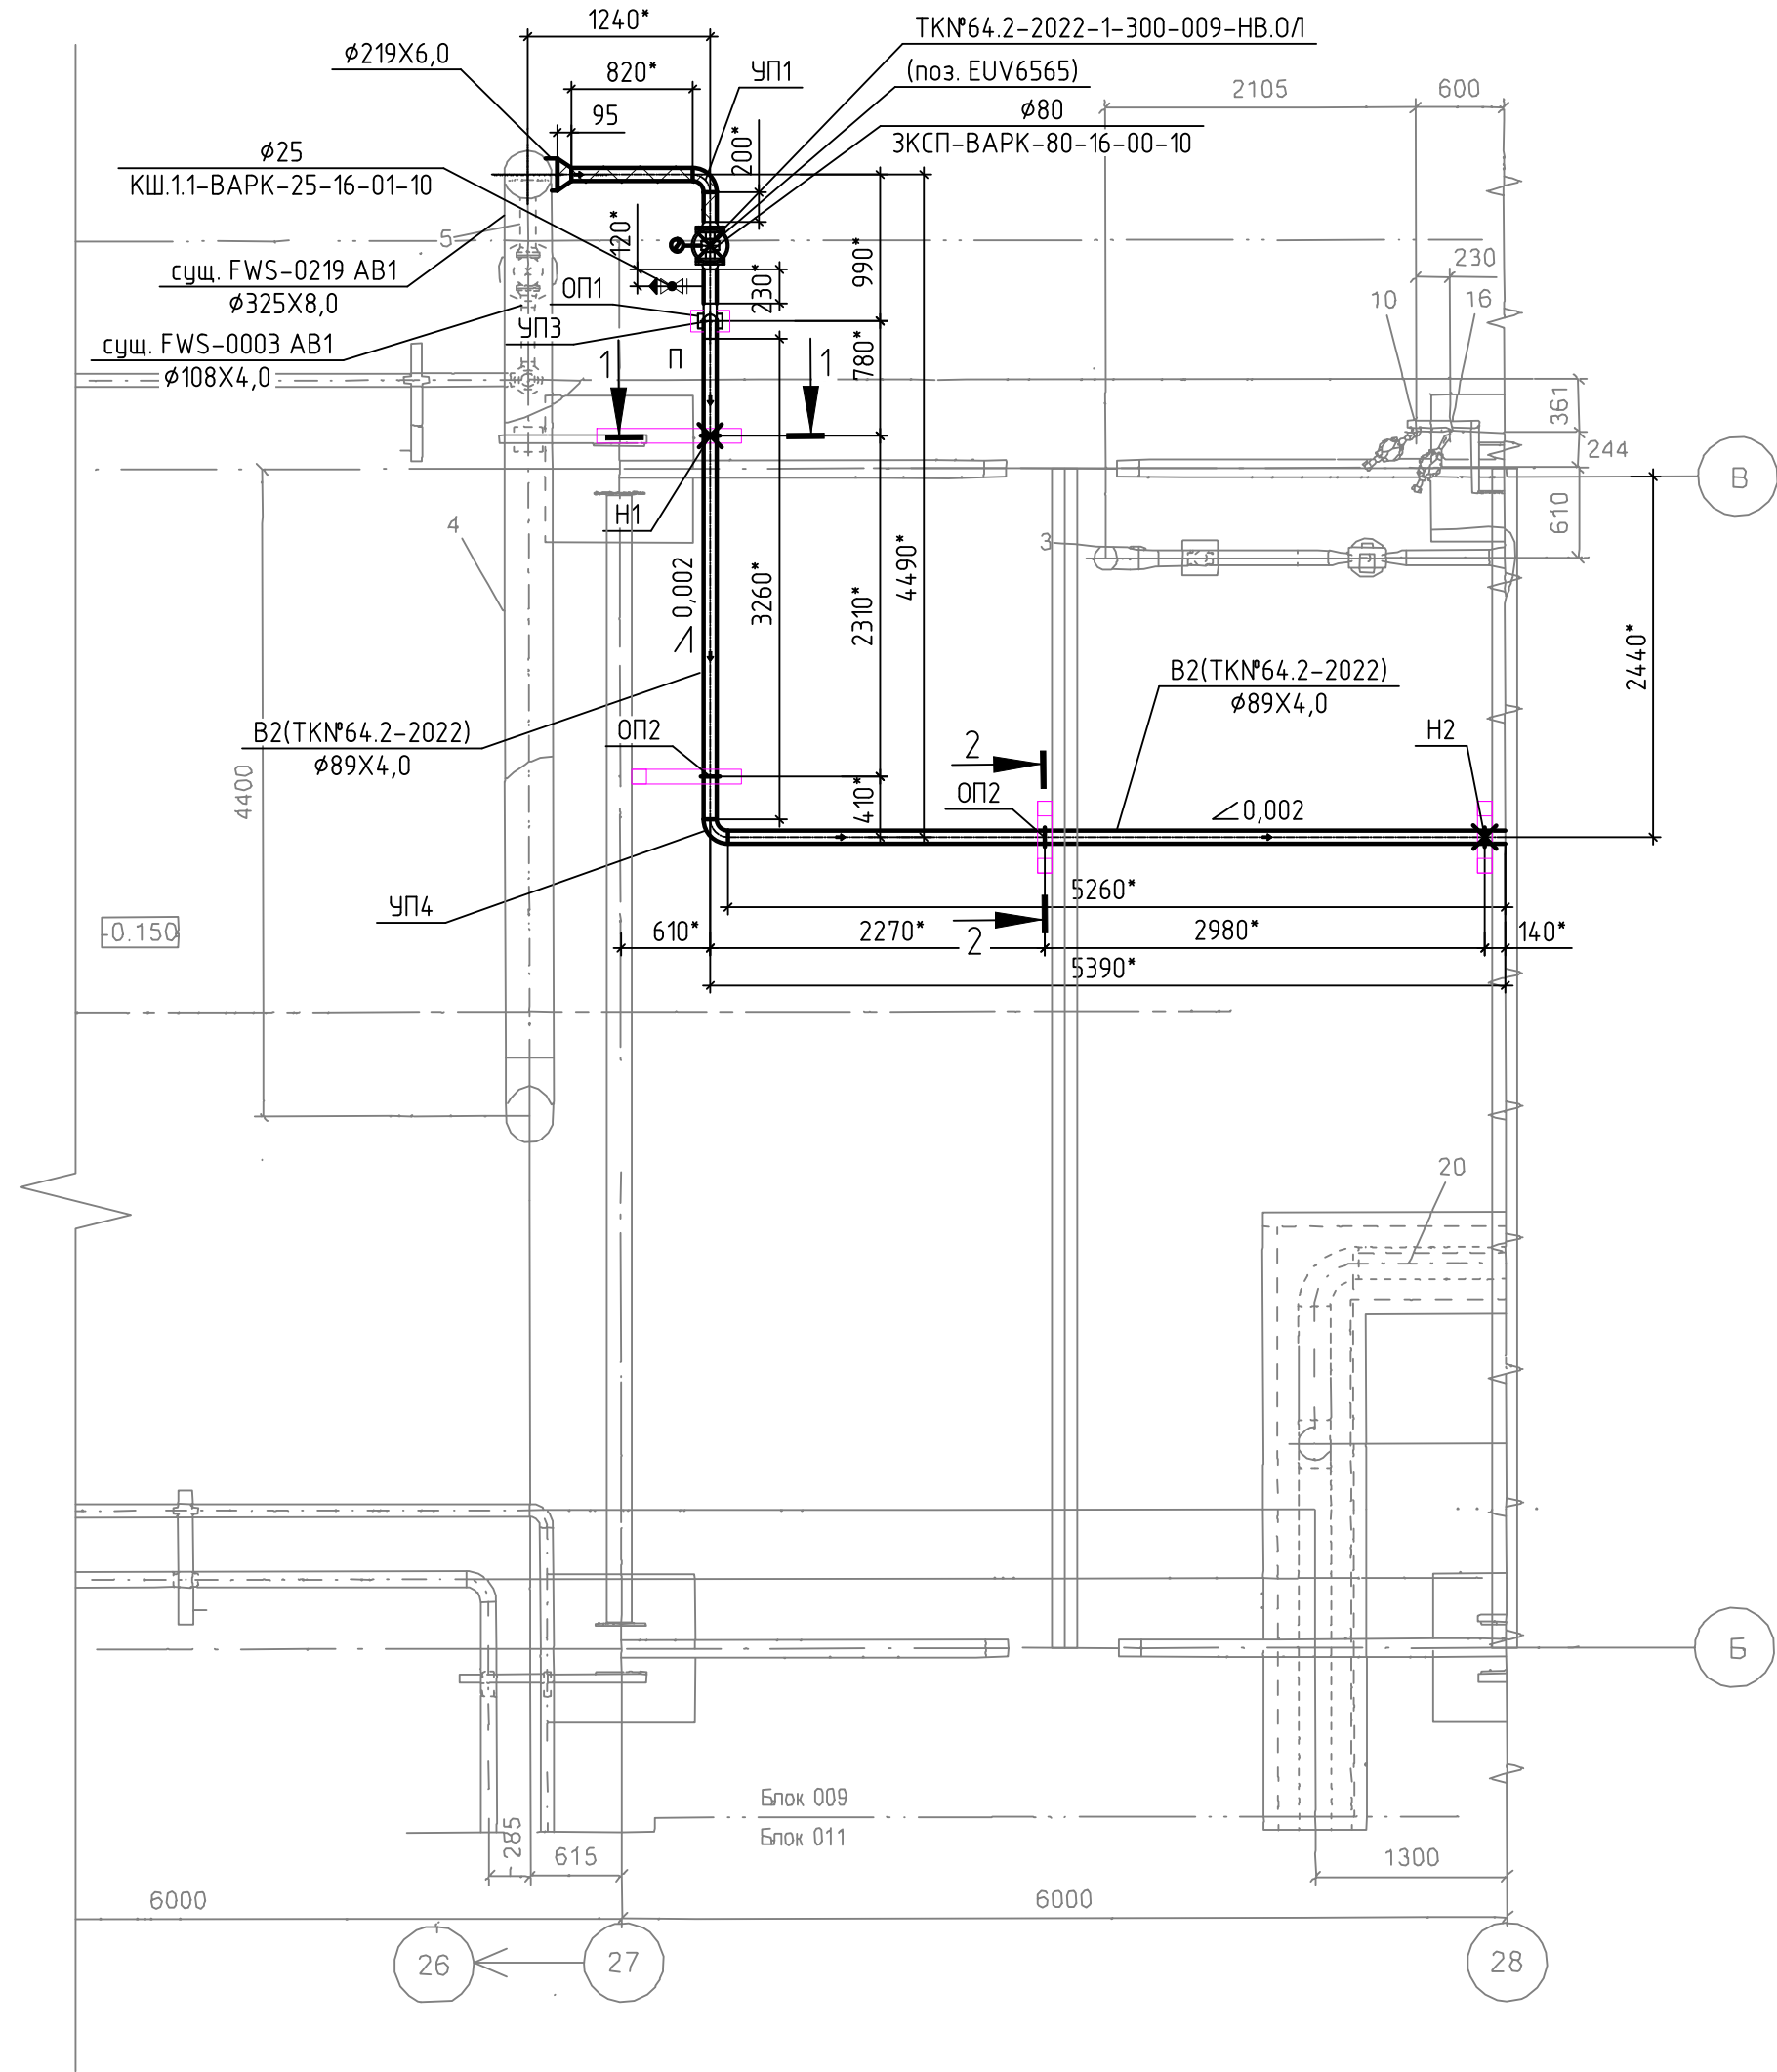


1-1

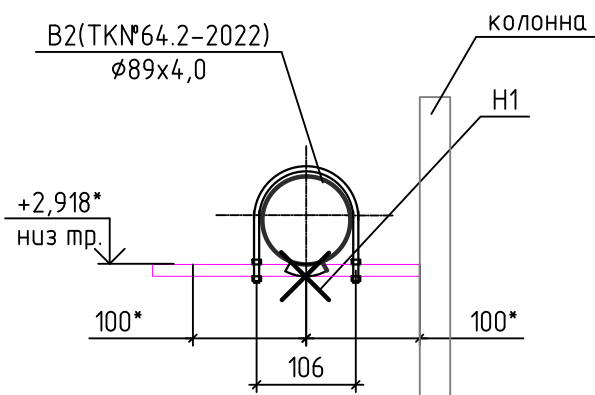


2-2

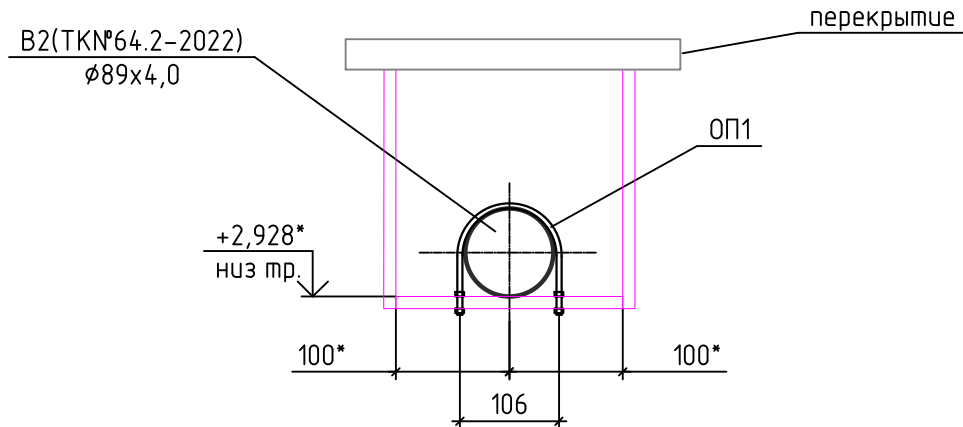


План на отм. -0,150 между осями 28-29 и Б-В (1:50)

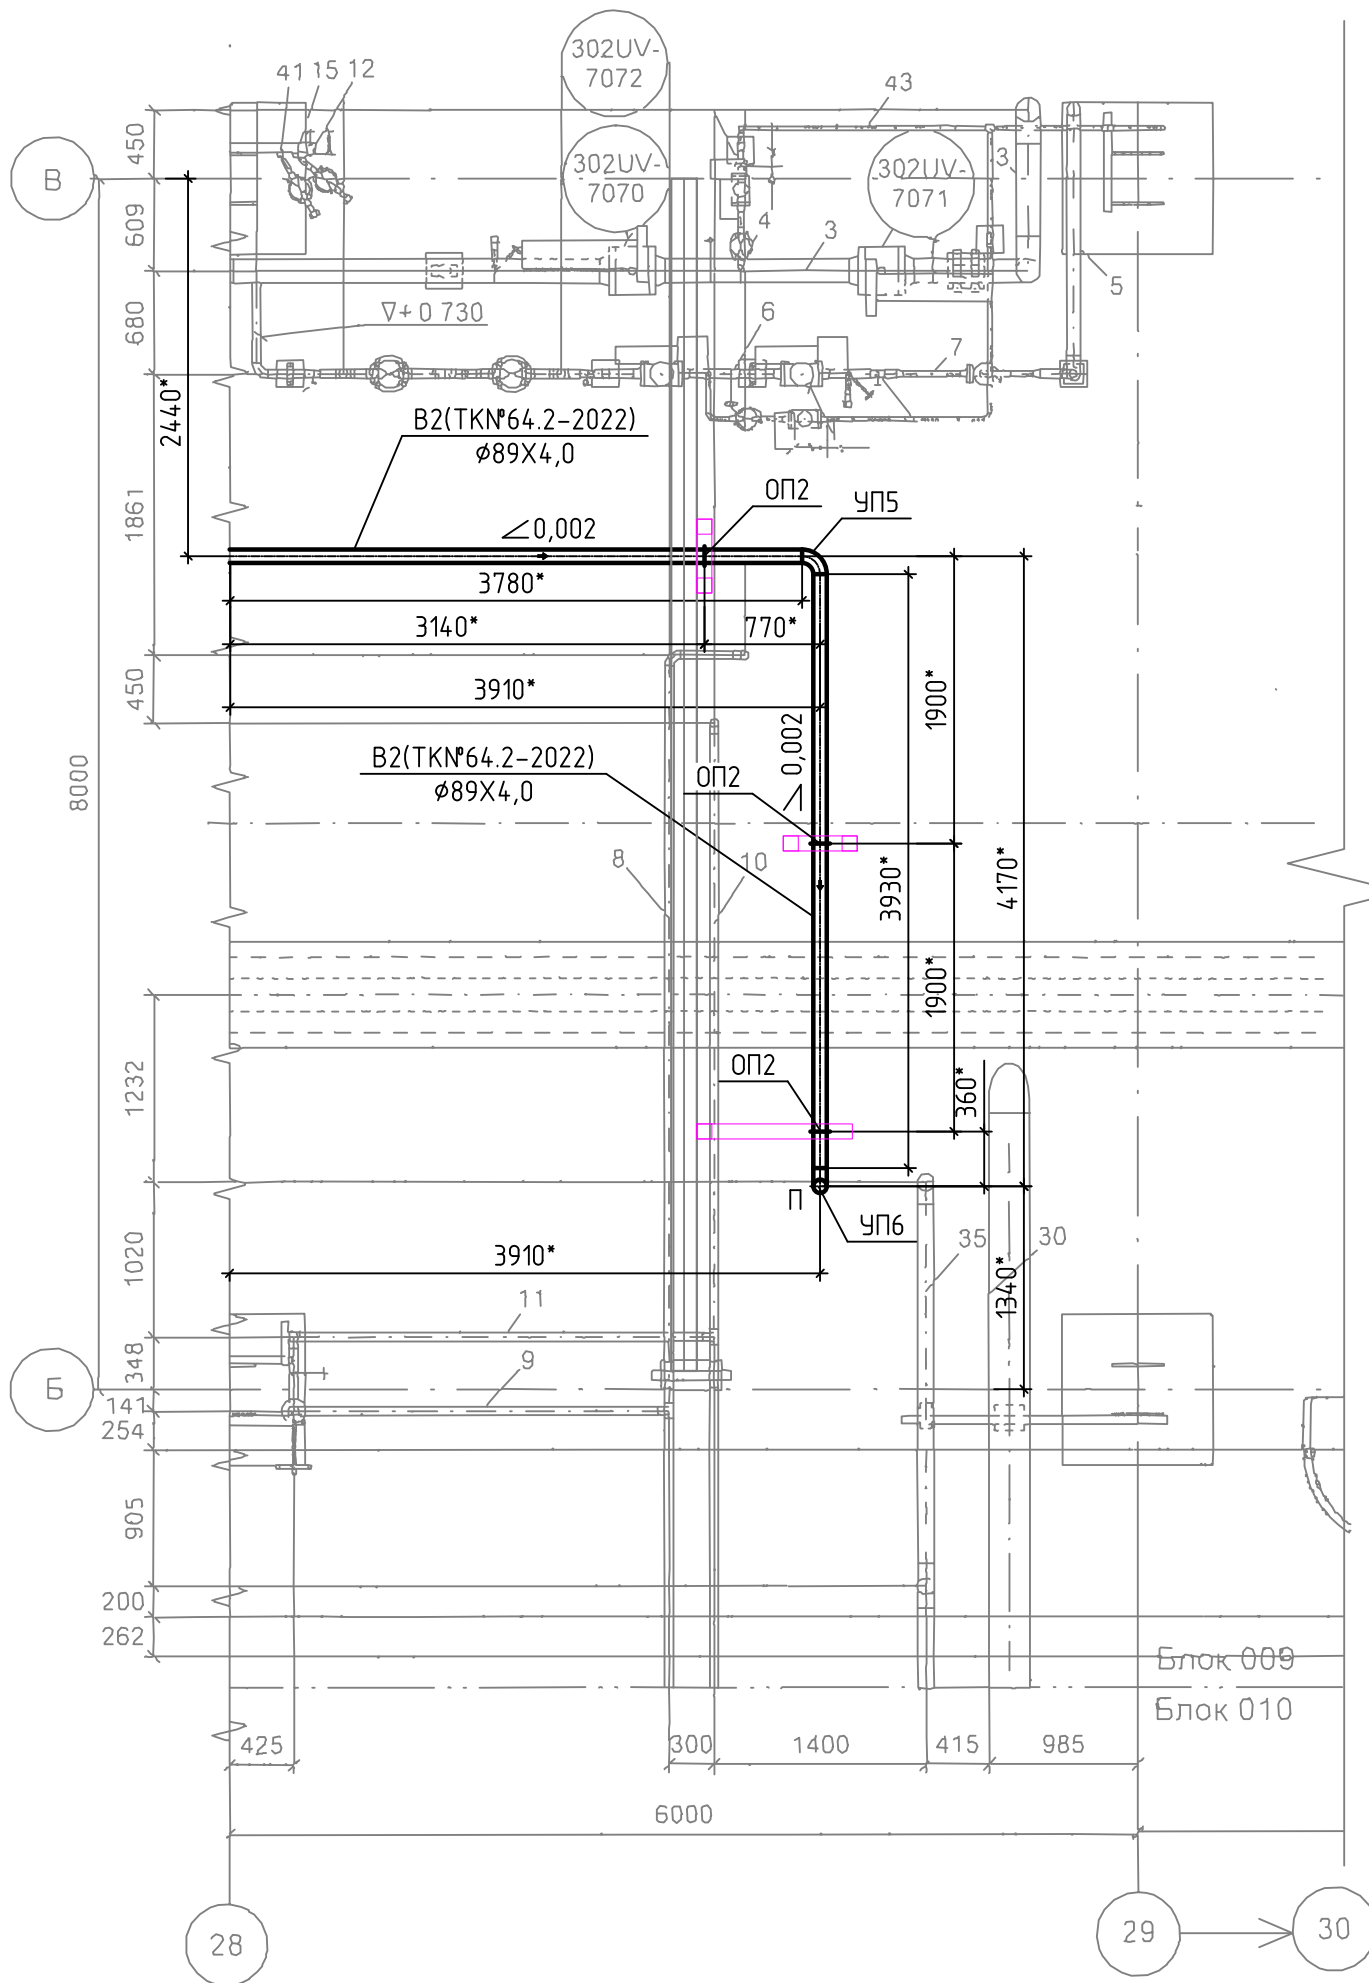

План на отм. +3,500 между осями 28-29 и Б-В (1:50)

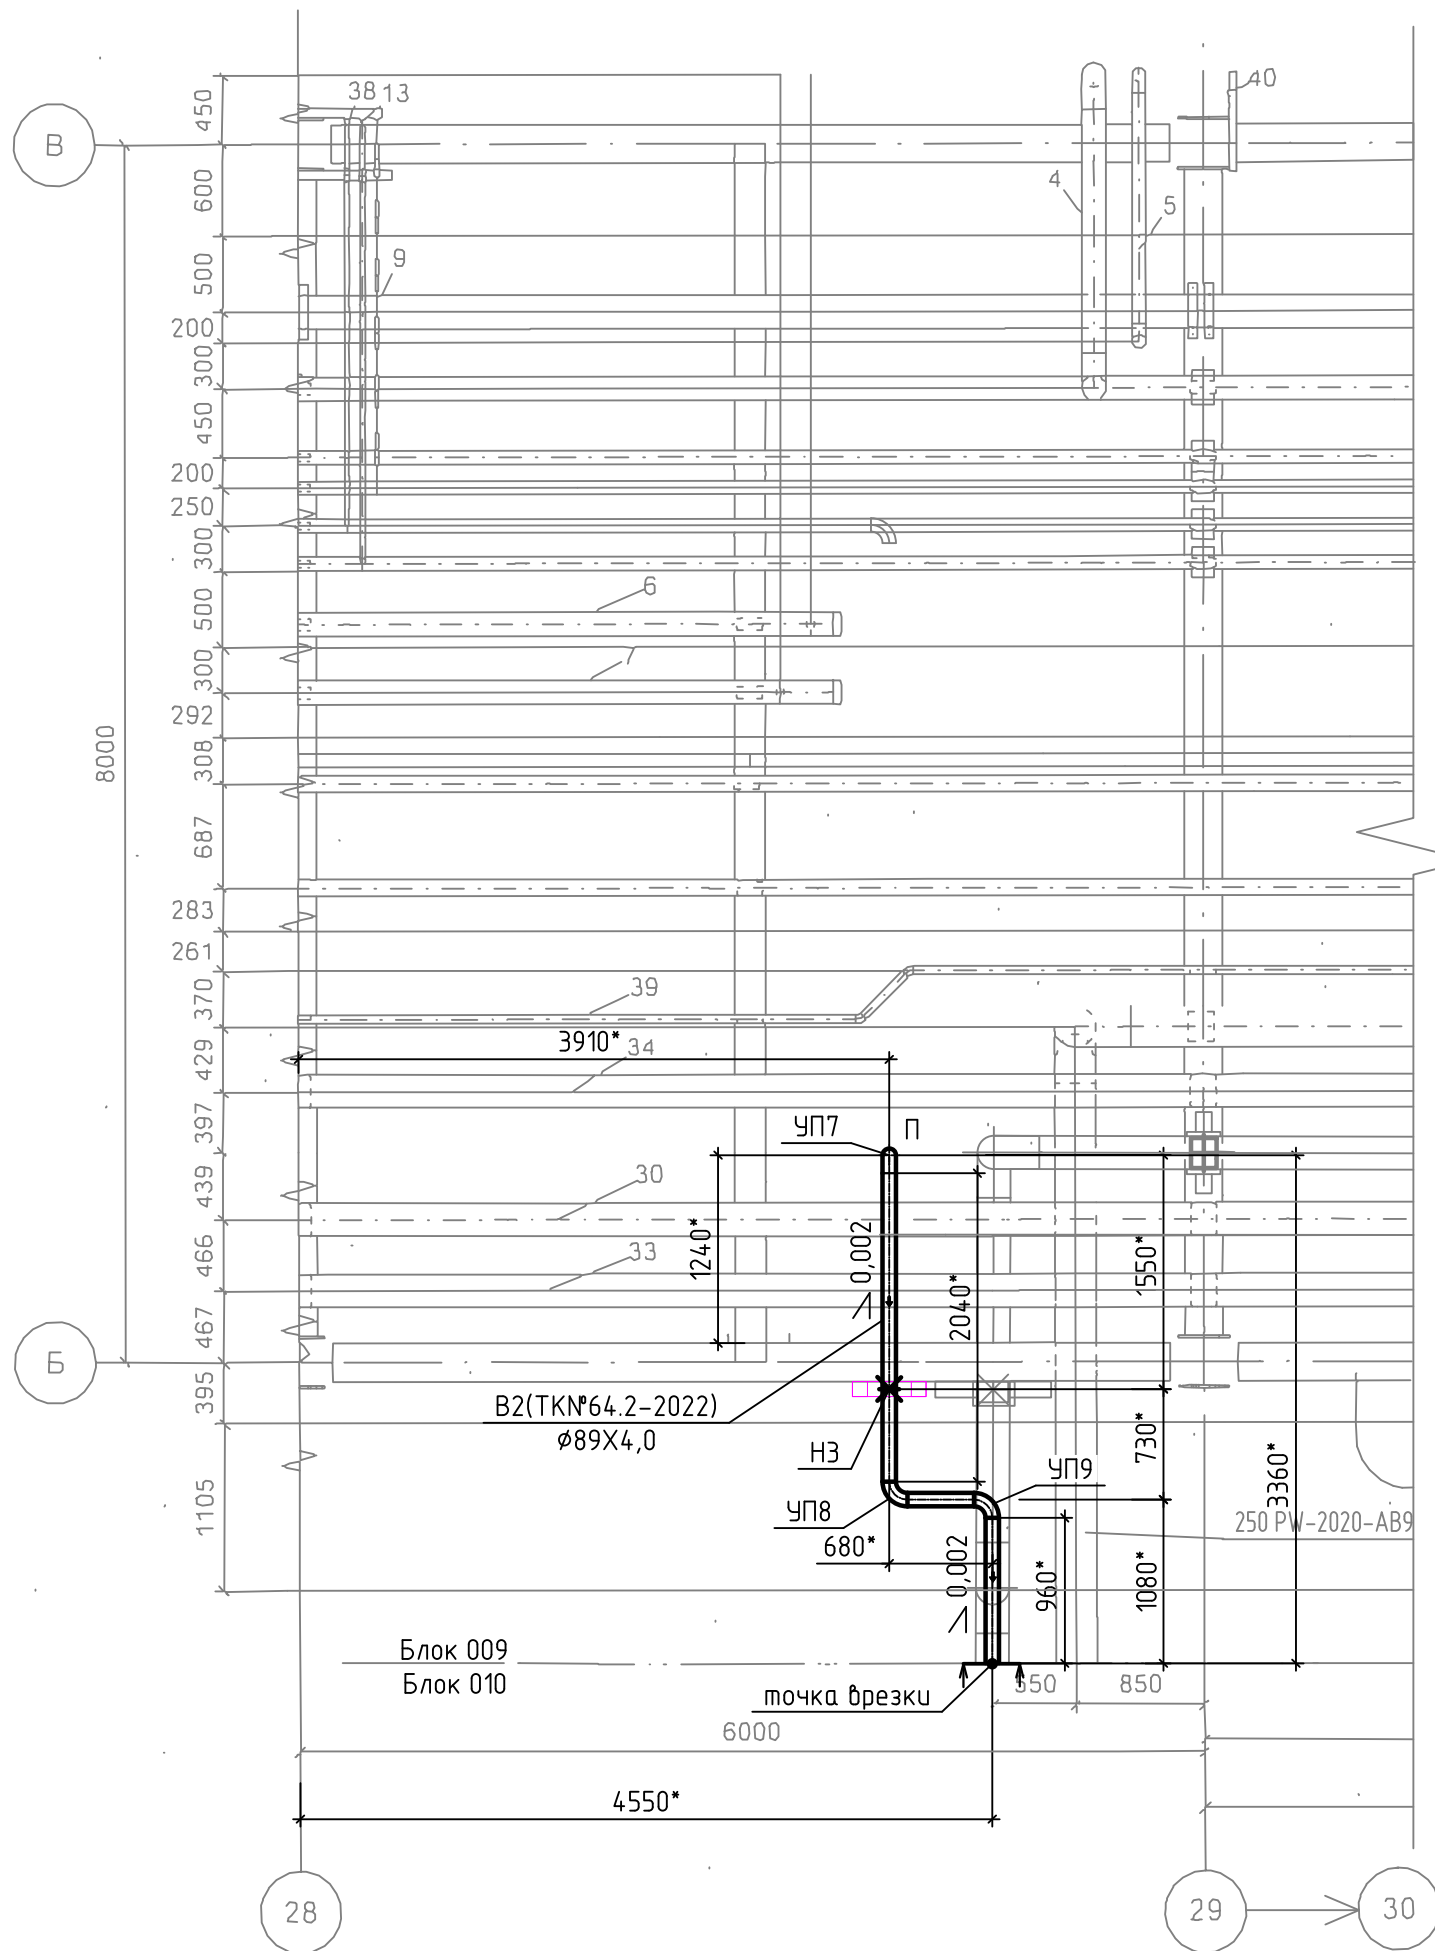


План-схема

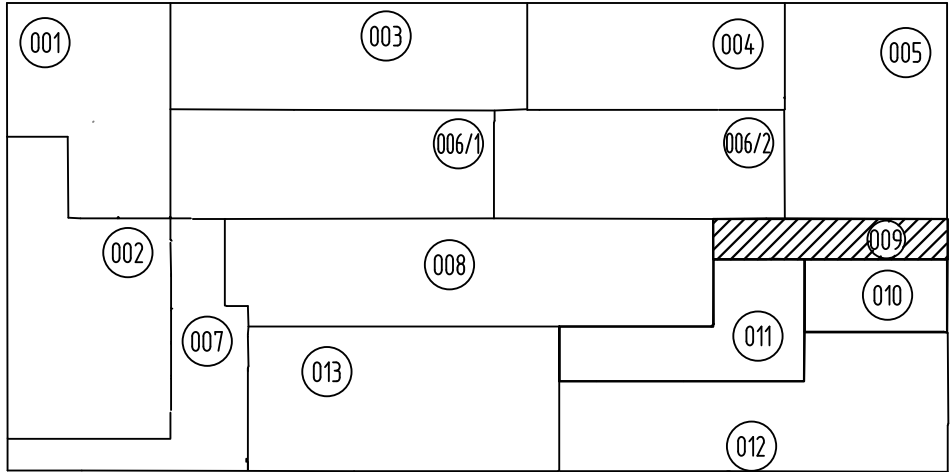

* Размеры и отметки уточнить при монтаже.
1 Серыми линиями показаны существующие трубопроводы, оборудование.
2 Жирными линиями показаны проектируемые трубопроводы.

ТКН#64.2-2022-1-300-009-НВ									
Противопожарный водопровод для защиты насосной водяной насосной (тип. 300-010)									
Имущественный комплекс «Площадка производства»									
Установка глубокой переработки мазута (тип. 300). Блок 009. Эстакада №2									
План на отм. -0,150 между осями 27-28 и Б-В (1:50). План на отм. -0,150 между осями 28-29 и Б-В (1:50). План на отм. +3,500 между осями 28-29 и Б-В (1:50). Разрезы 1-1, 2-2									
Филиал ООО «РУСИНВЕСТ» - «ТНПЗ»									
Копировал									

B2(ТКН№64.2-2022)

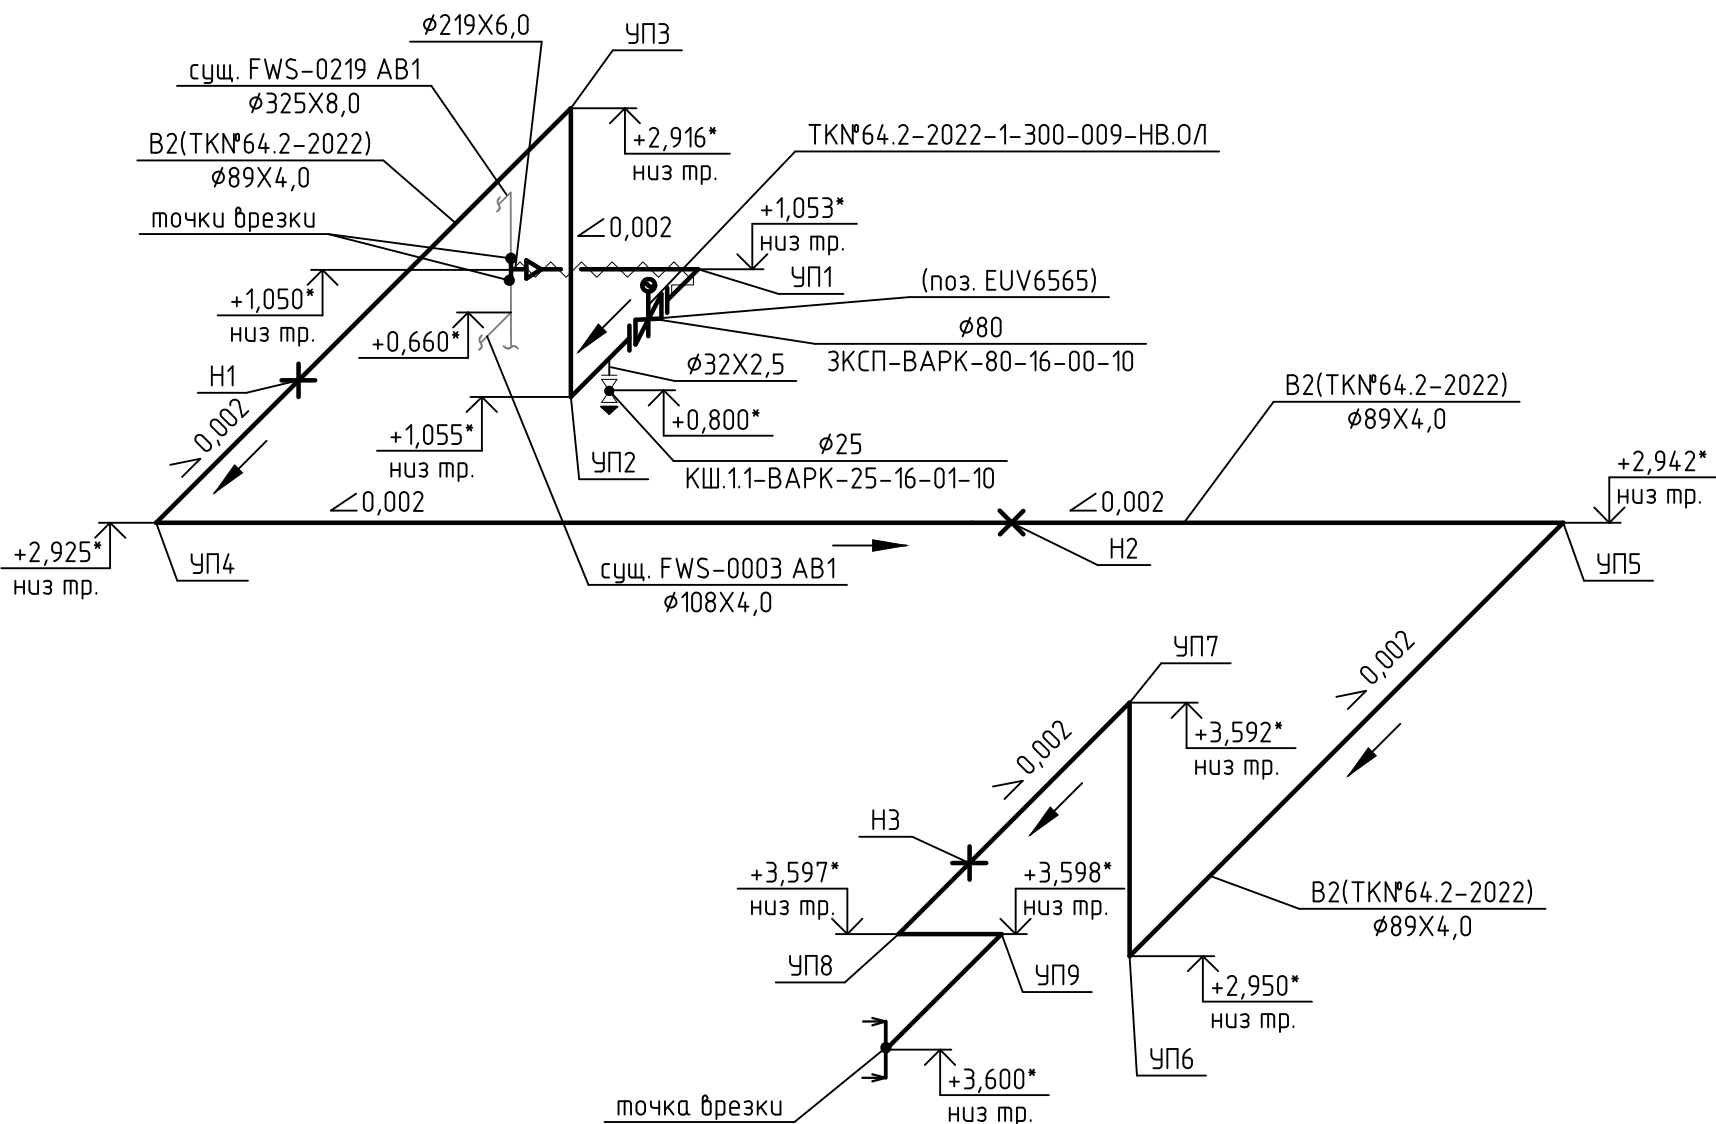

* Отметки уточнить при монтаже.

Инв. № подл.	Подп. и дата	Взам. инв. №

						TKN [№] 64.2-2022-1-300-009-НВ			
						Противопожарный водопровод для защиты маслостанции водяного насоса высокого давления 302P007 (гидрореза), расположенного в помещении водяной насосной (тит. 300-010)			
Изм.	Кол. уч.	Лист	№ док.	Продл.	Дата	Имущественный комплекс «Площадка производства». Установка глубокой переработки мазута (тит. 300). Блок 009. Эстакада №2	Стадия	Лист	Листов
Разраб.					31.10.22				
Гл. спец.					28.11.22			3	
Н. контр.					28.11.22	Схема системы В2(TKN [№] 64.2-2022)	Филиал ООО "РУСИНВЕСТ" - "ТНПЗ"		