



Инв. № подл	Подп. и дата	Взам. инв. №

Факельная установка (поз. 206-09 по ГП)

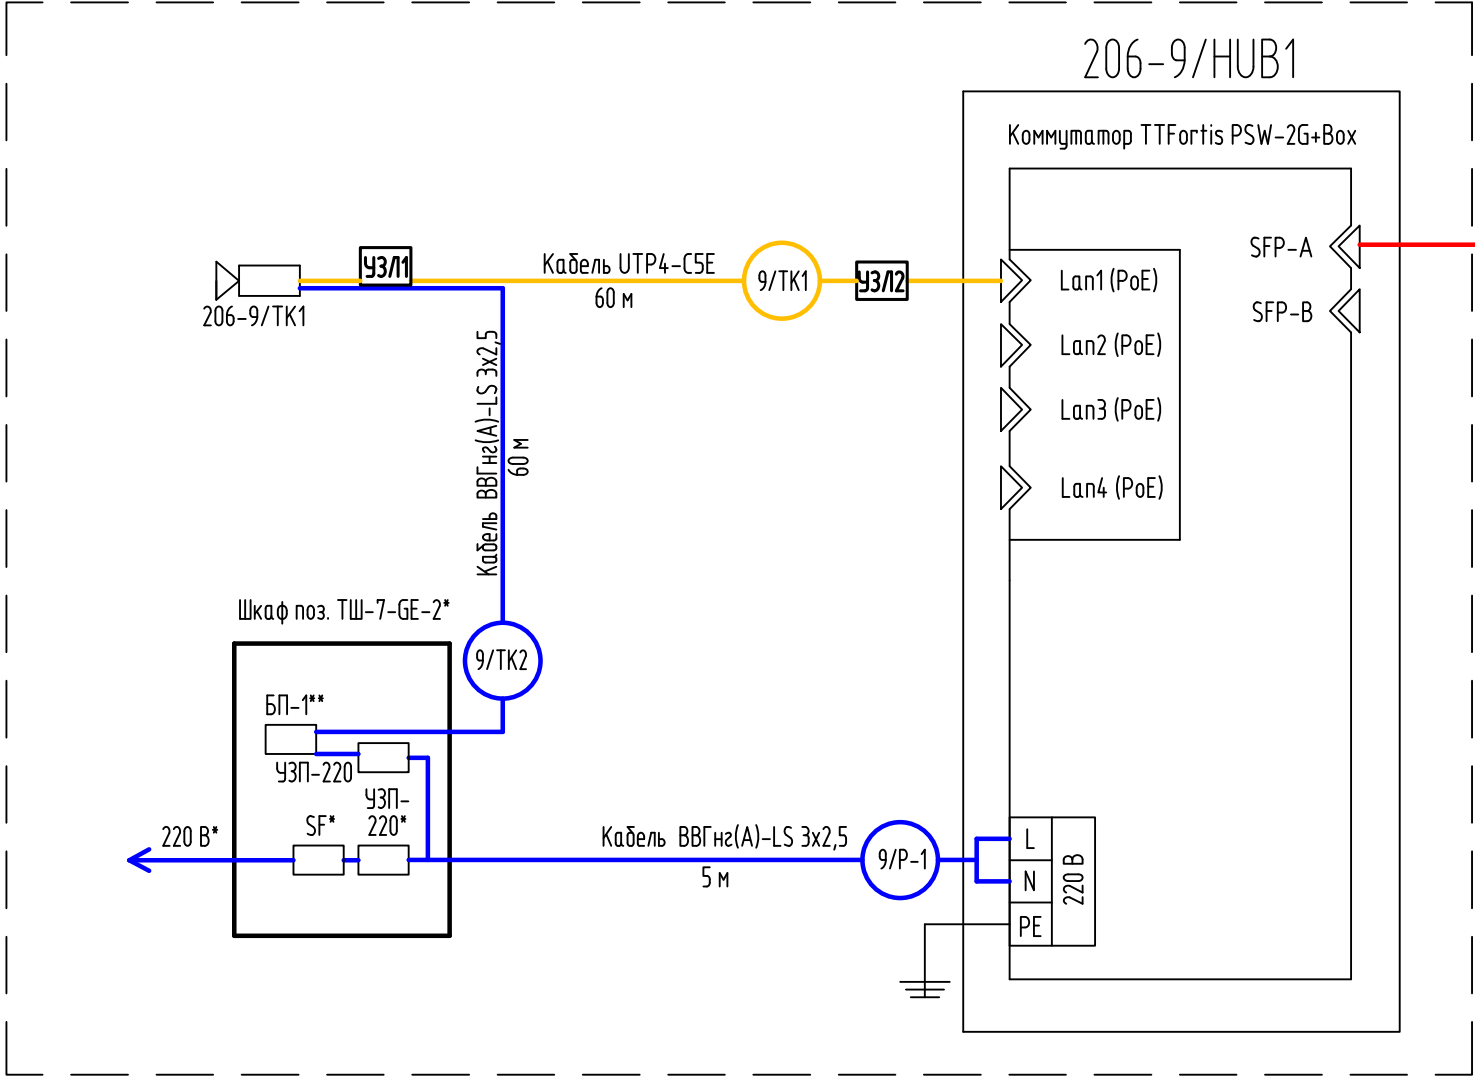

Техническое здание
(итм. 206-05 по ГП)

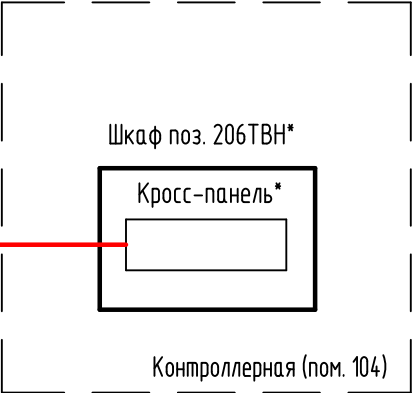










* - Существующее оборудование

						2022-021-00-ВН			
						Техническое перевооружение площадки временного хранения кокса филиала ООО «РУСИНВЕСТ» – «ТНПЗ»			
Изм.	Кол. уч.	Лист	№ док.	Подп.	Дата	Общеплощадочные работы	Стадия	Лист	Листов
Разраб.					07.04.23		Р	2	
						Схема структурная	Филиал ООО «РУСИНВЕСТ» – «ТНПЗ»		
Н. контр.					07.04.23				


Инф. № по/л
Подп. и дата
Взам. инб. М

Экспликация зданий и сооружений

Номер на плане	Наименование	Примечание
206-05	Техническое здание	(суш.)
206-07	Помещение грануляции серы	(суш.)
206-08	Склад гранулированной серы	(суш.)
206-09	Факельная установка	(суш.)

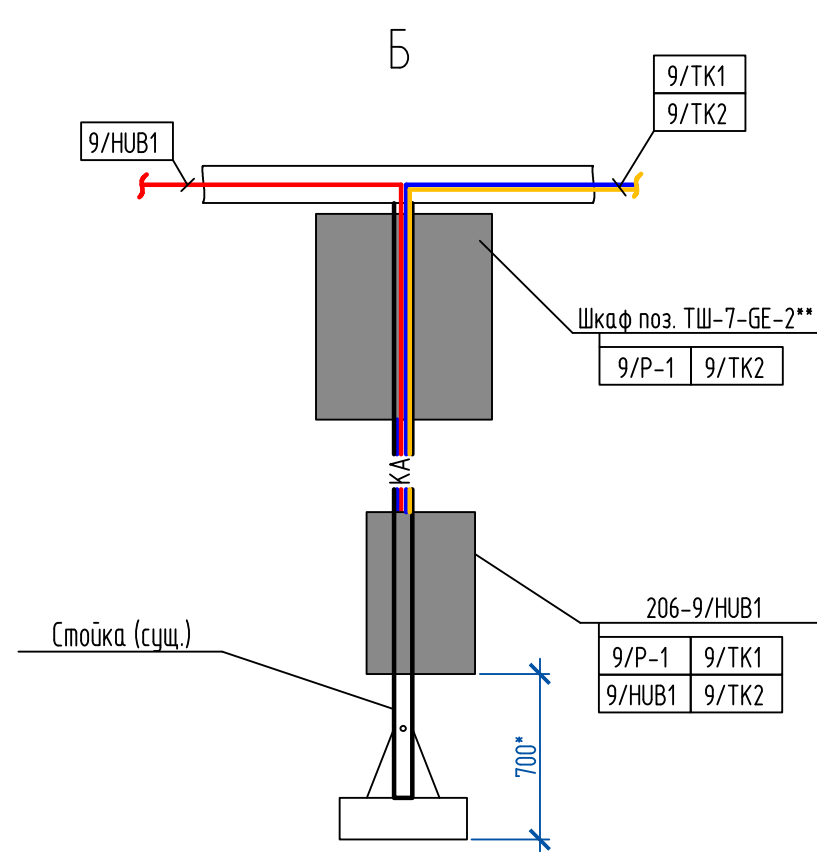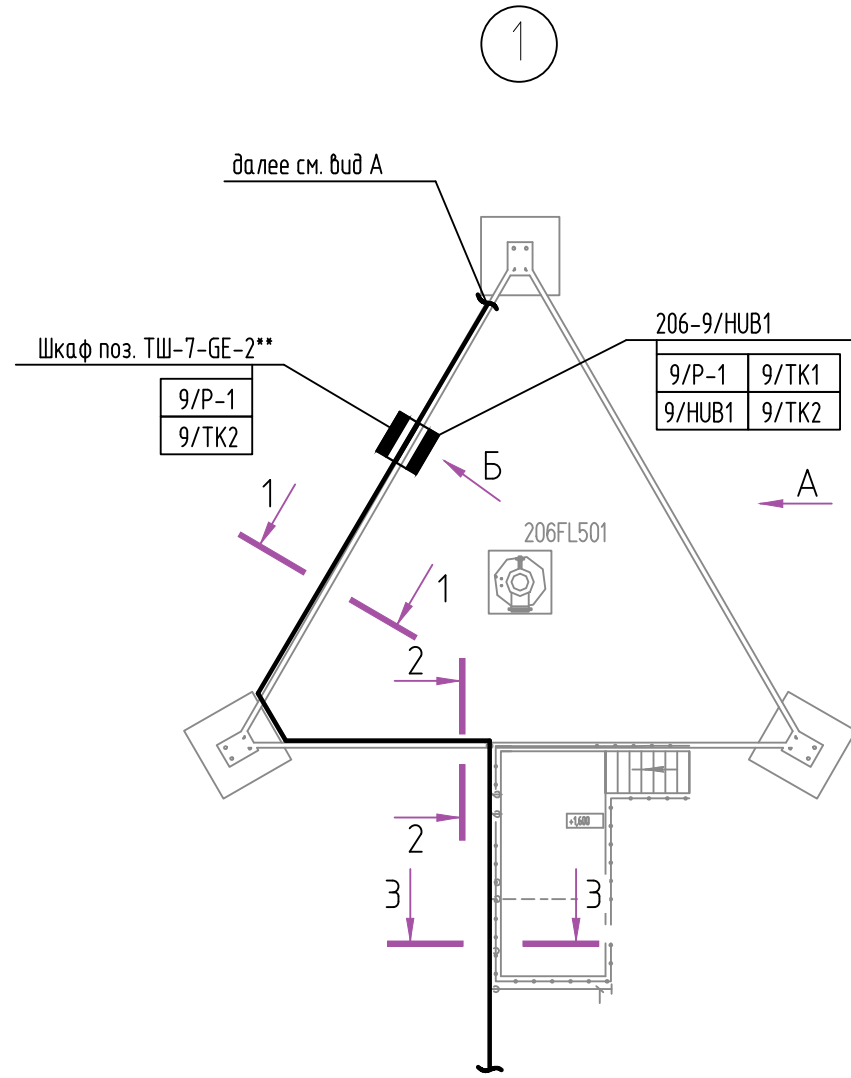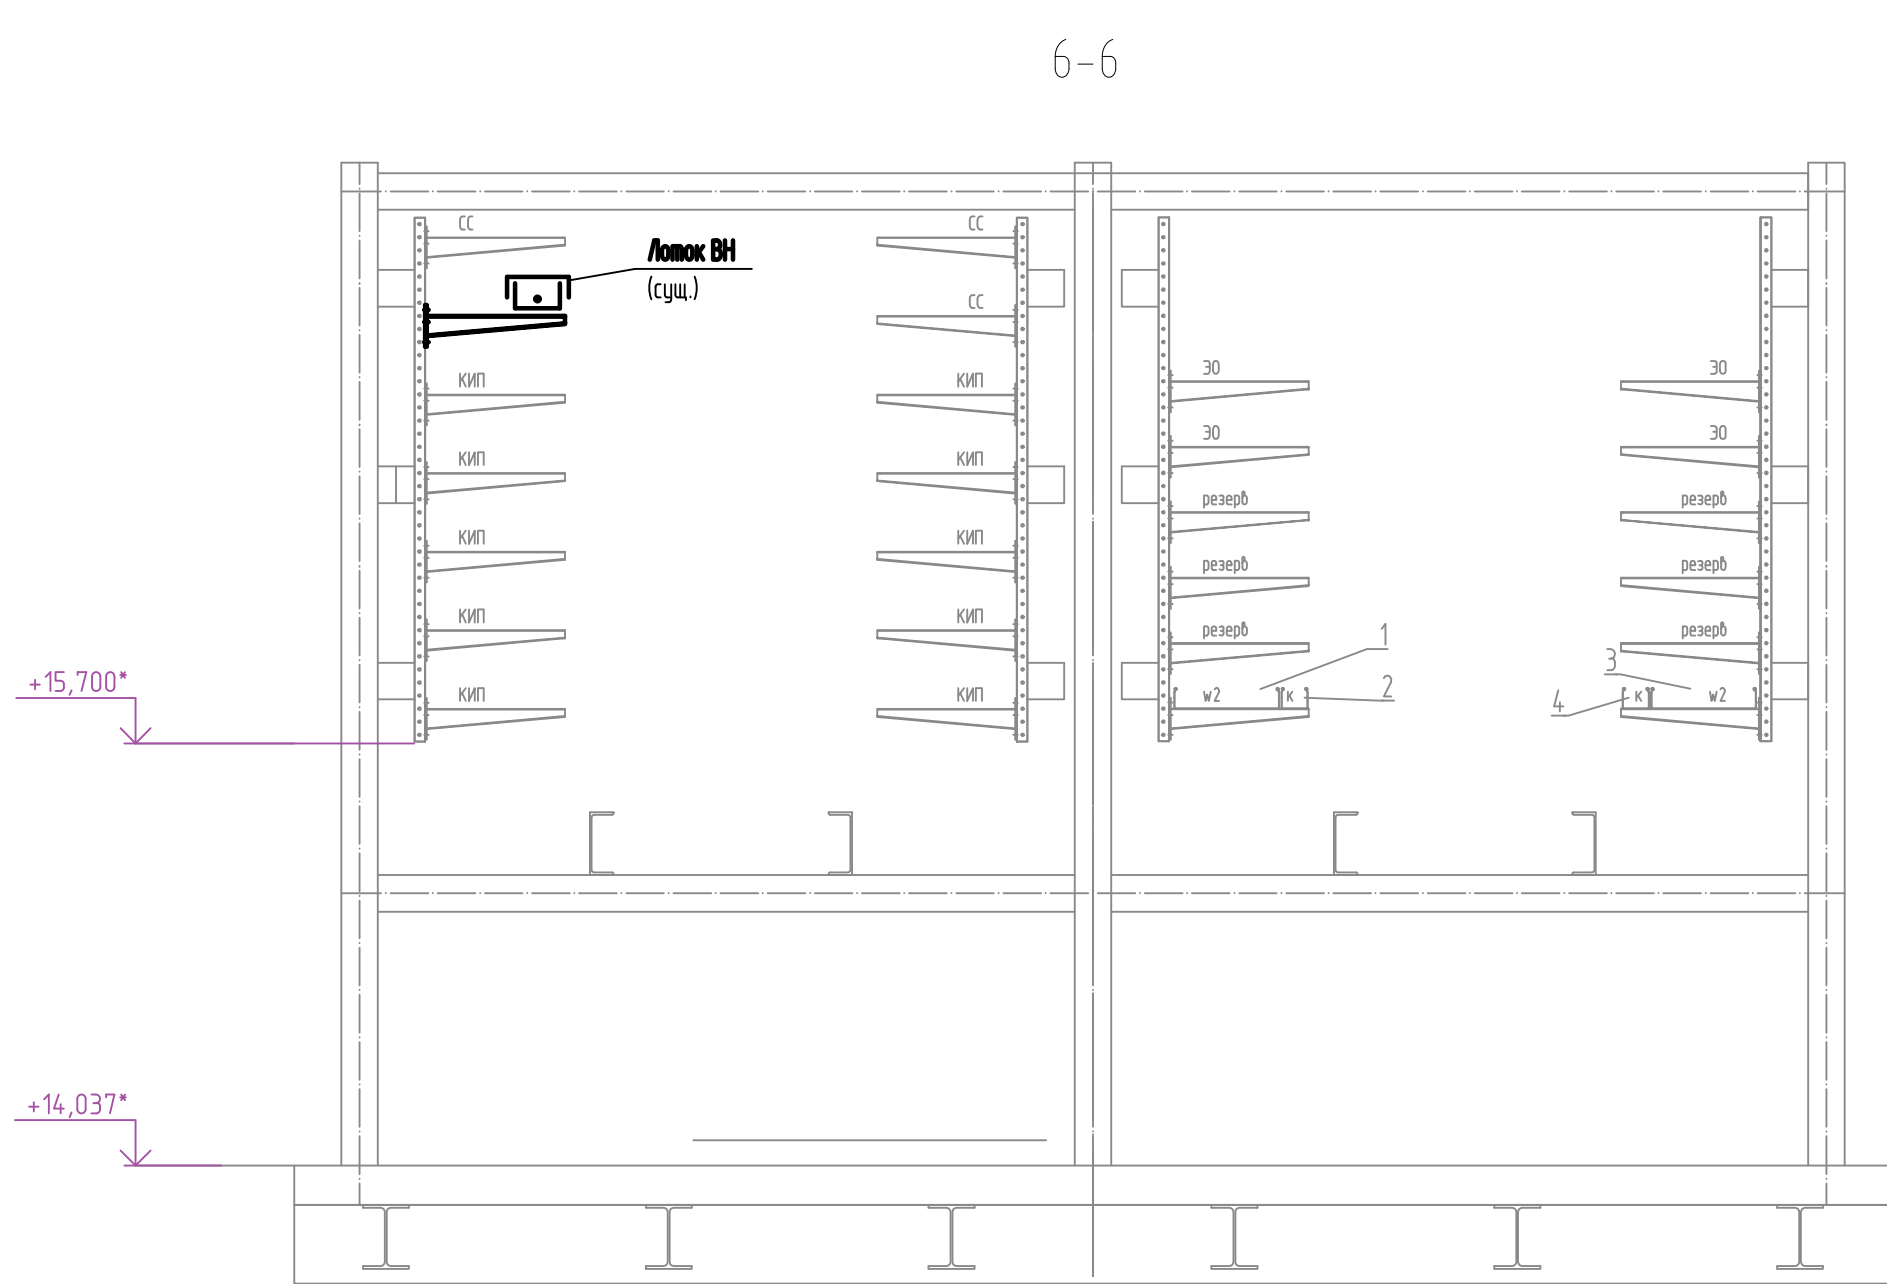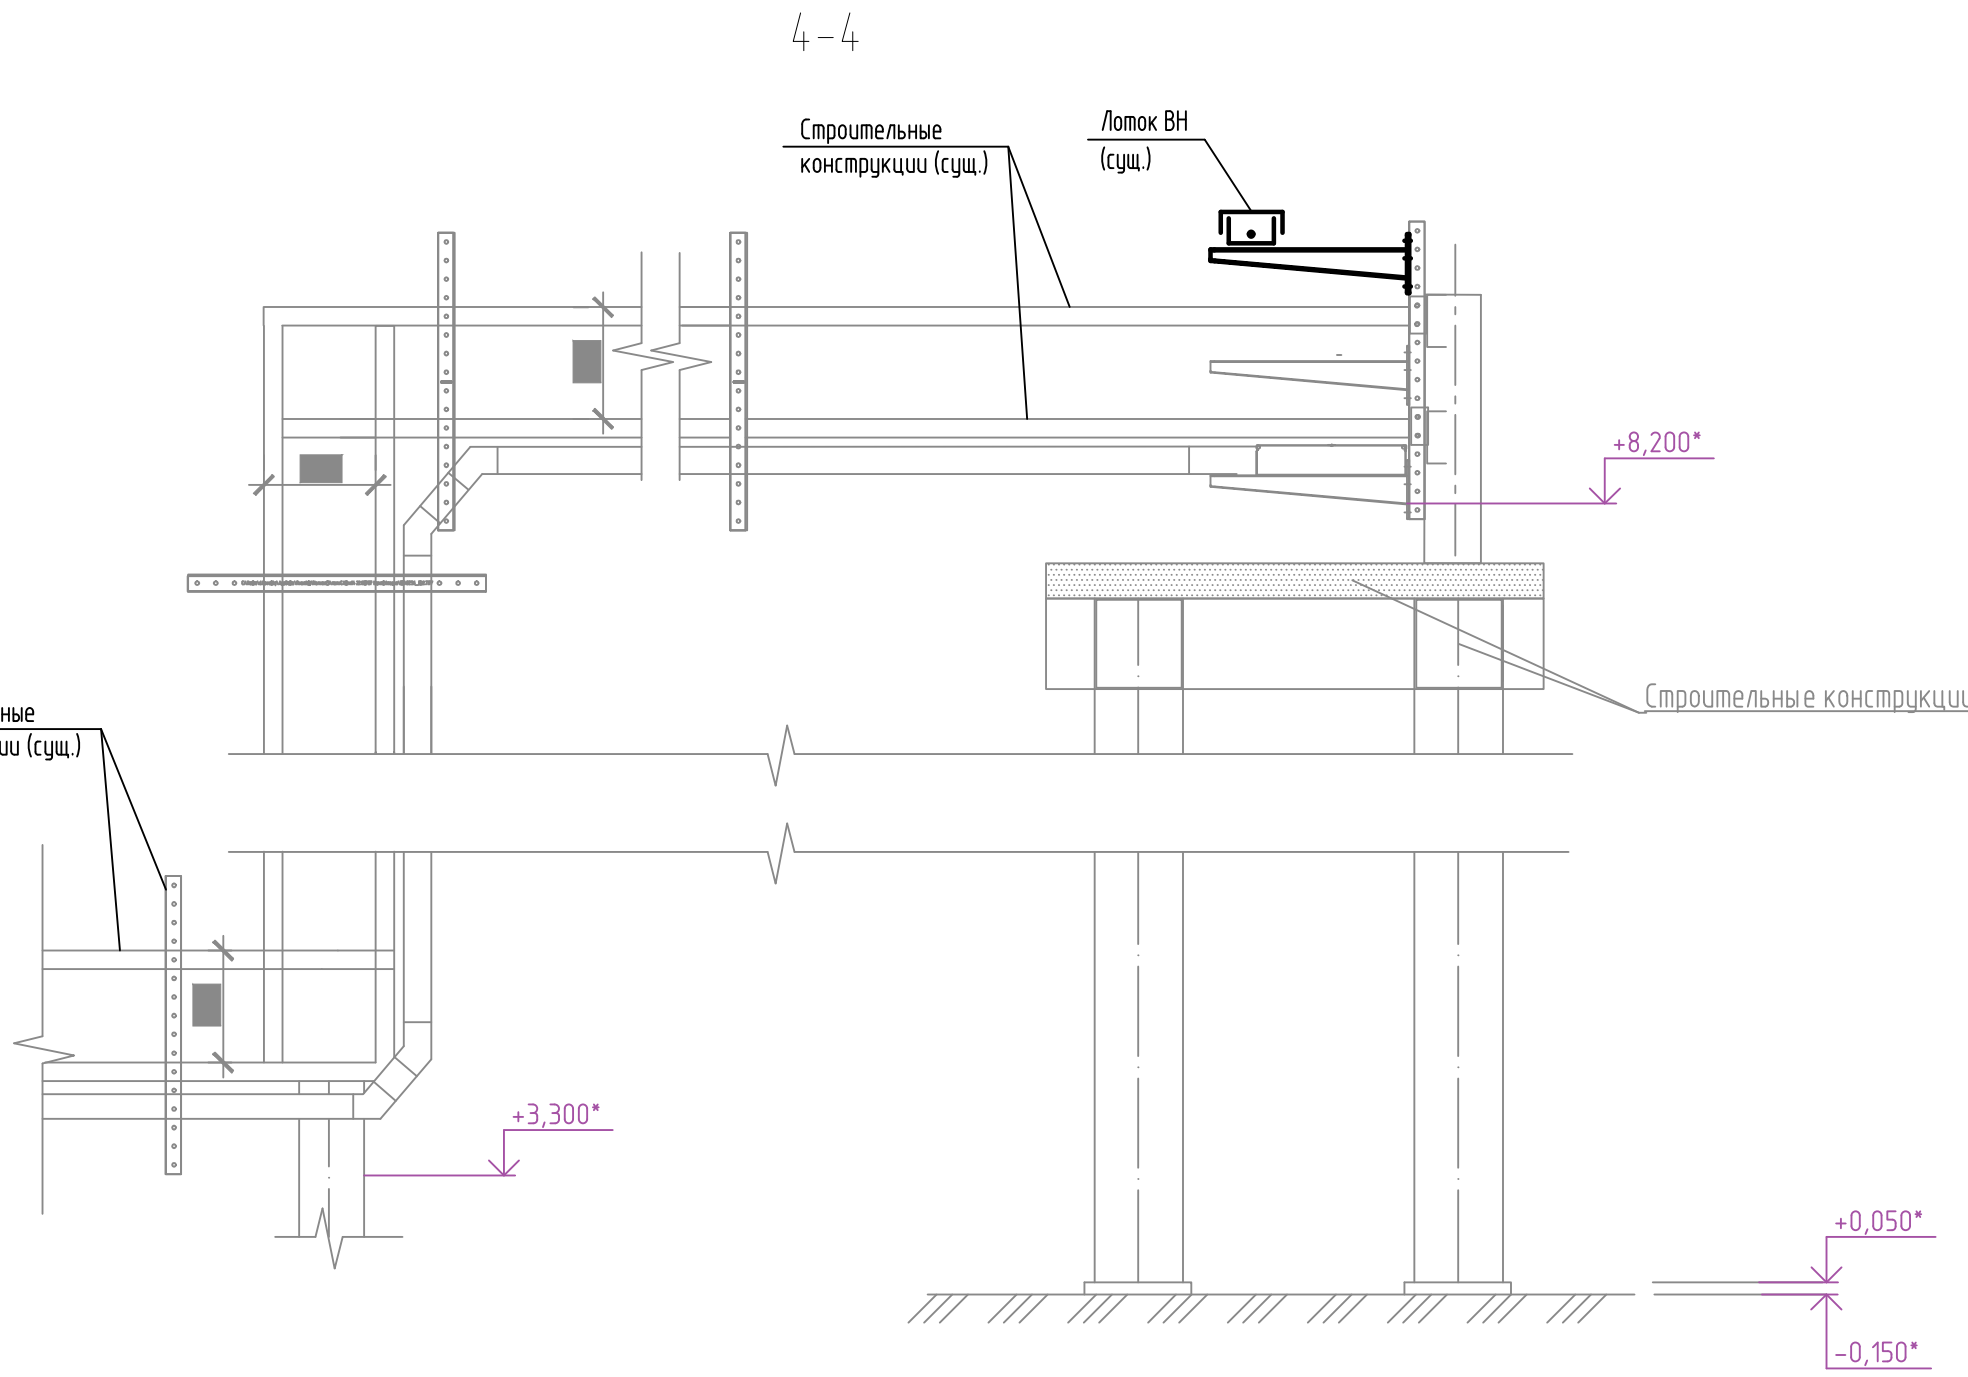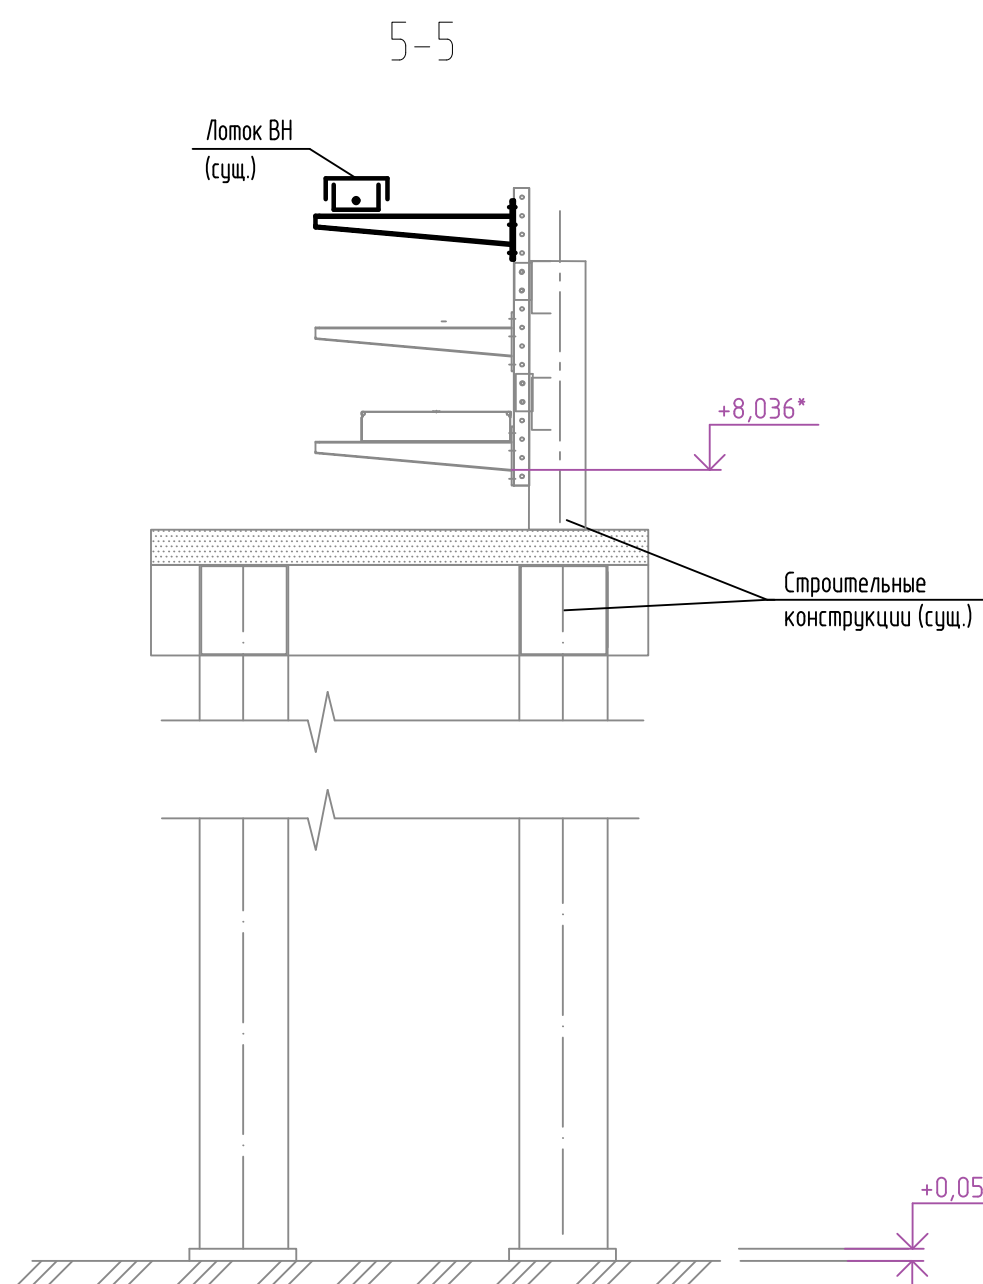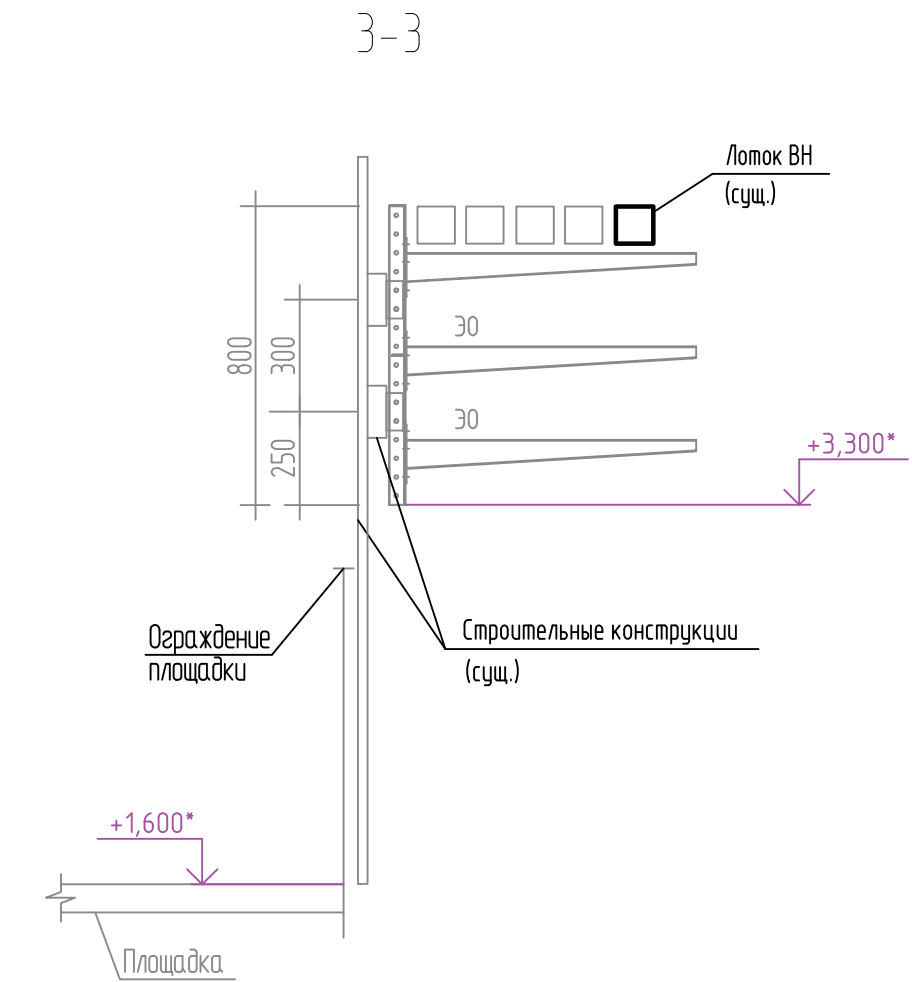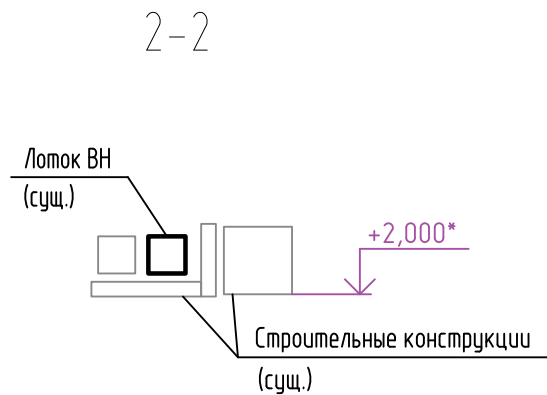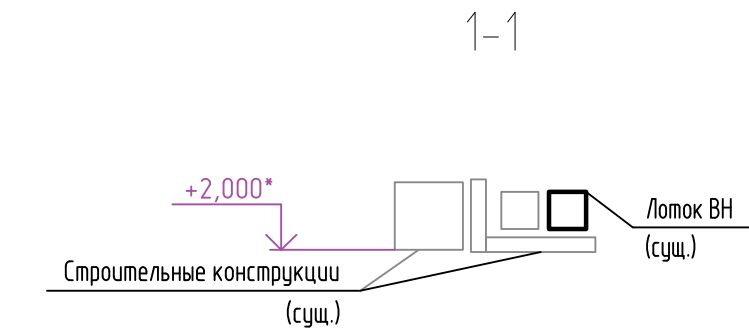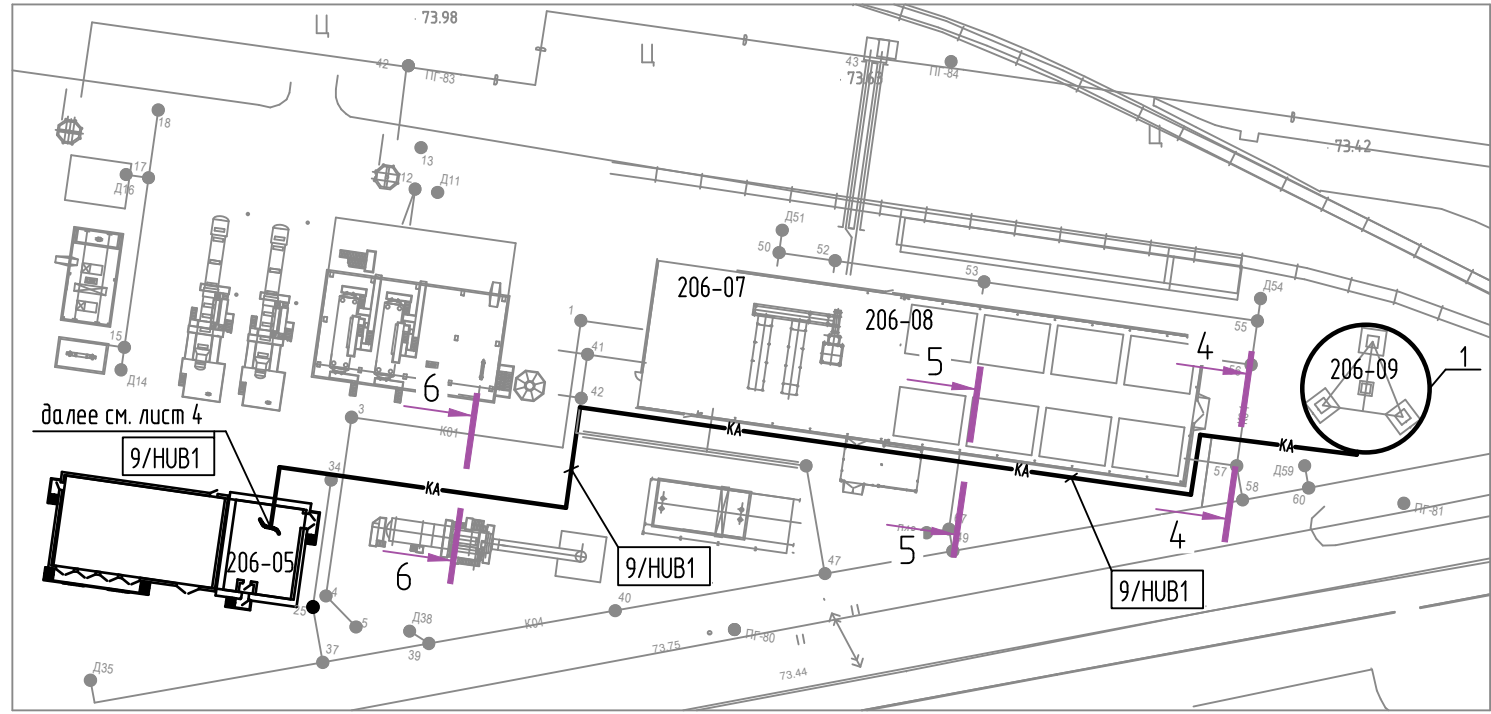


1* - Высотные отметки уточнить по месту при монтаже
2** - Существующее оборудование

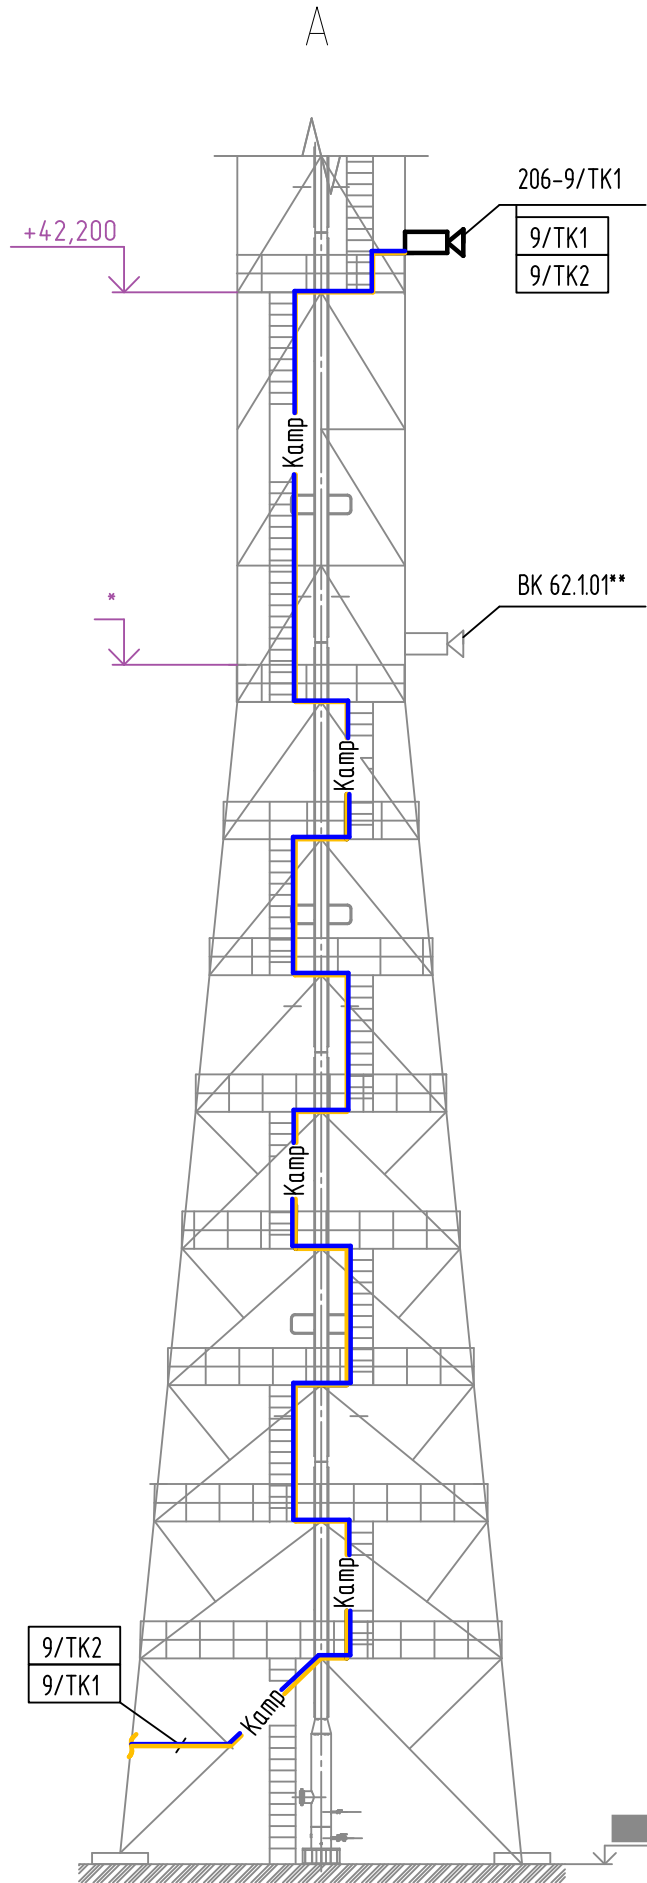

						2022-021-00-ВН			
						Техническое переоборудование площадки временного хранения кокса филиала ООО «РУСИНВЕСТ» - «ТНПЗ»			
Изм.	Кол.уч.	Лист	№ док.	Подп.	Дата	Общеплощадочные работы	Стадия	Лист	Листов
Разраб.					07.04.23		Р	3	
Н. контр.					07.04.23	План расположения оборудования и прокладки кабельных трасс. Узел 1. Вид А, Б. Разрезы 1-1.6-6	Филиал ООО "РУСИНВЕСТ" - "ТНПЗ"		


Инв. № подл	Подп. и дата	Взам. инв. №

План на отм. 0,000

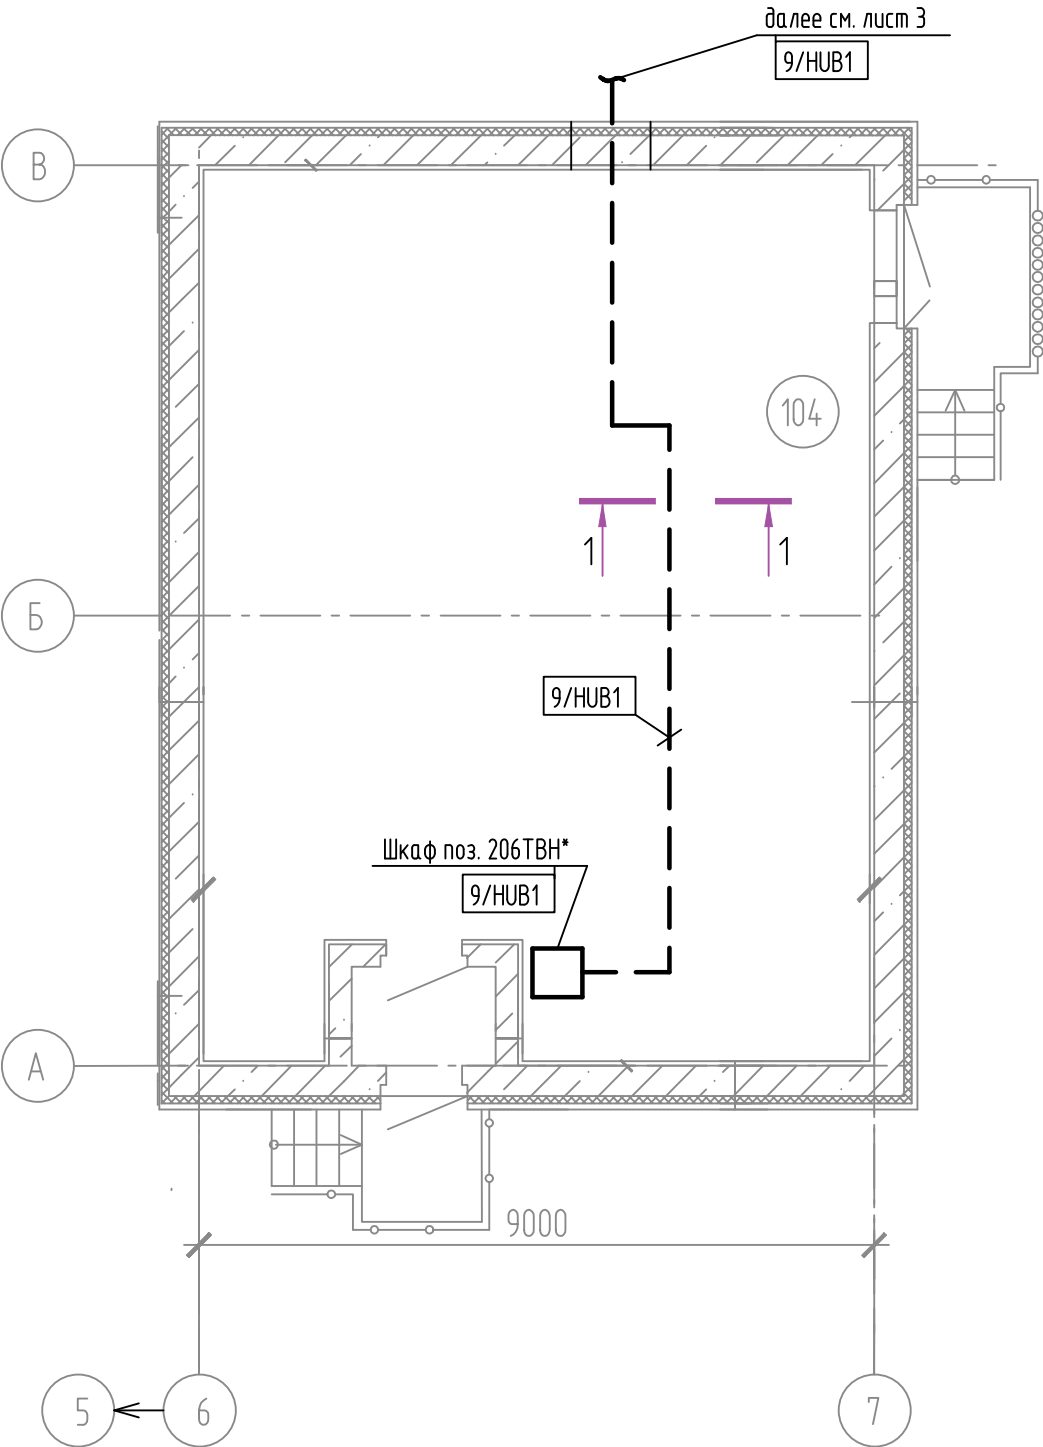

Экспликация помещений

Номер помещения	Наименование	Площадь, м²	Кат. помещения
104	Контроллерная	101.2	ВЗ

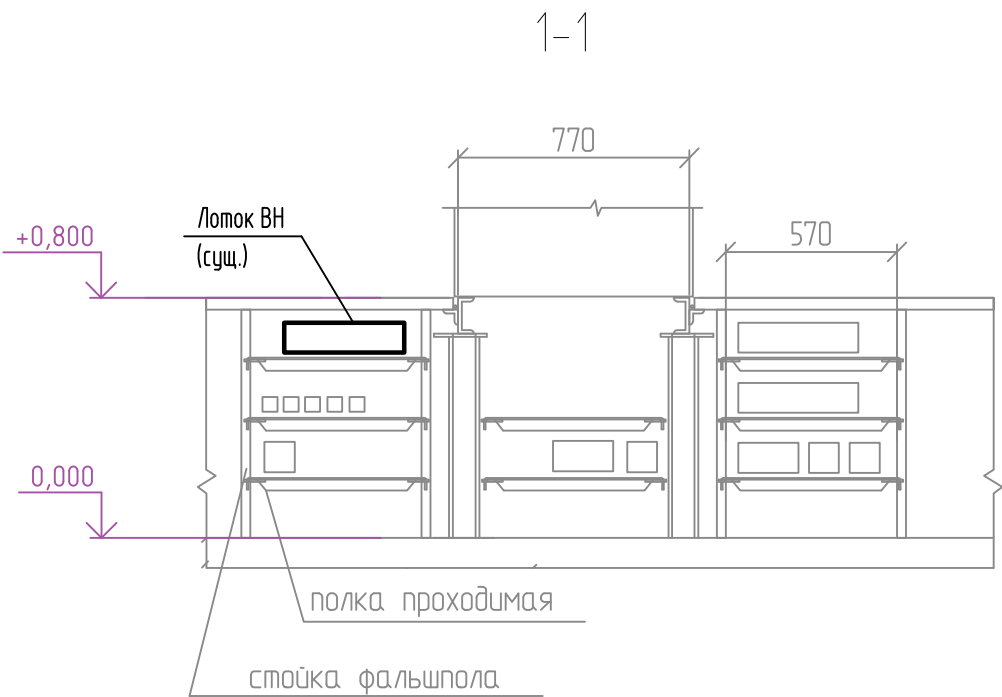

* - Существующее оборудование

						2022-021-00-ВН			
						Техническое перевооружение площадки временного хранения кокса филиала ООО «РУСИНВЕСТ» - «ТНПЗ»			
Изм.	Кол. уч.	Лист	№ док.	Подп.	Дата	Общеплощадочные работы	Стадия	Лист	Листов
Разраб.					07.04.23		Р	4	
						План расположения оборудования и прокладки кабельных трасс в техническом здании (поз. 206-05 по ГП). Разрез 1-1	Филиал ООО «РУСИНВЕСТ» - «ТНПЗ»		
Н. контр.					07.04.23				