
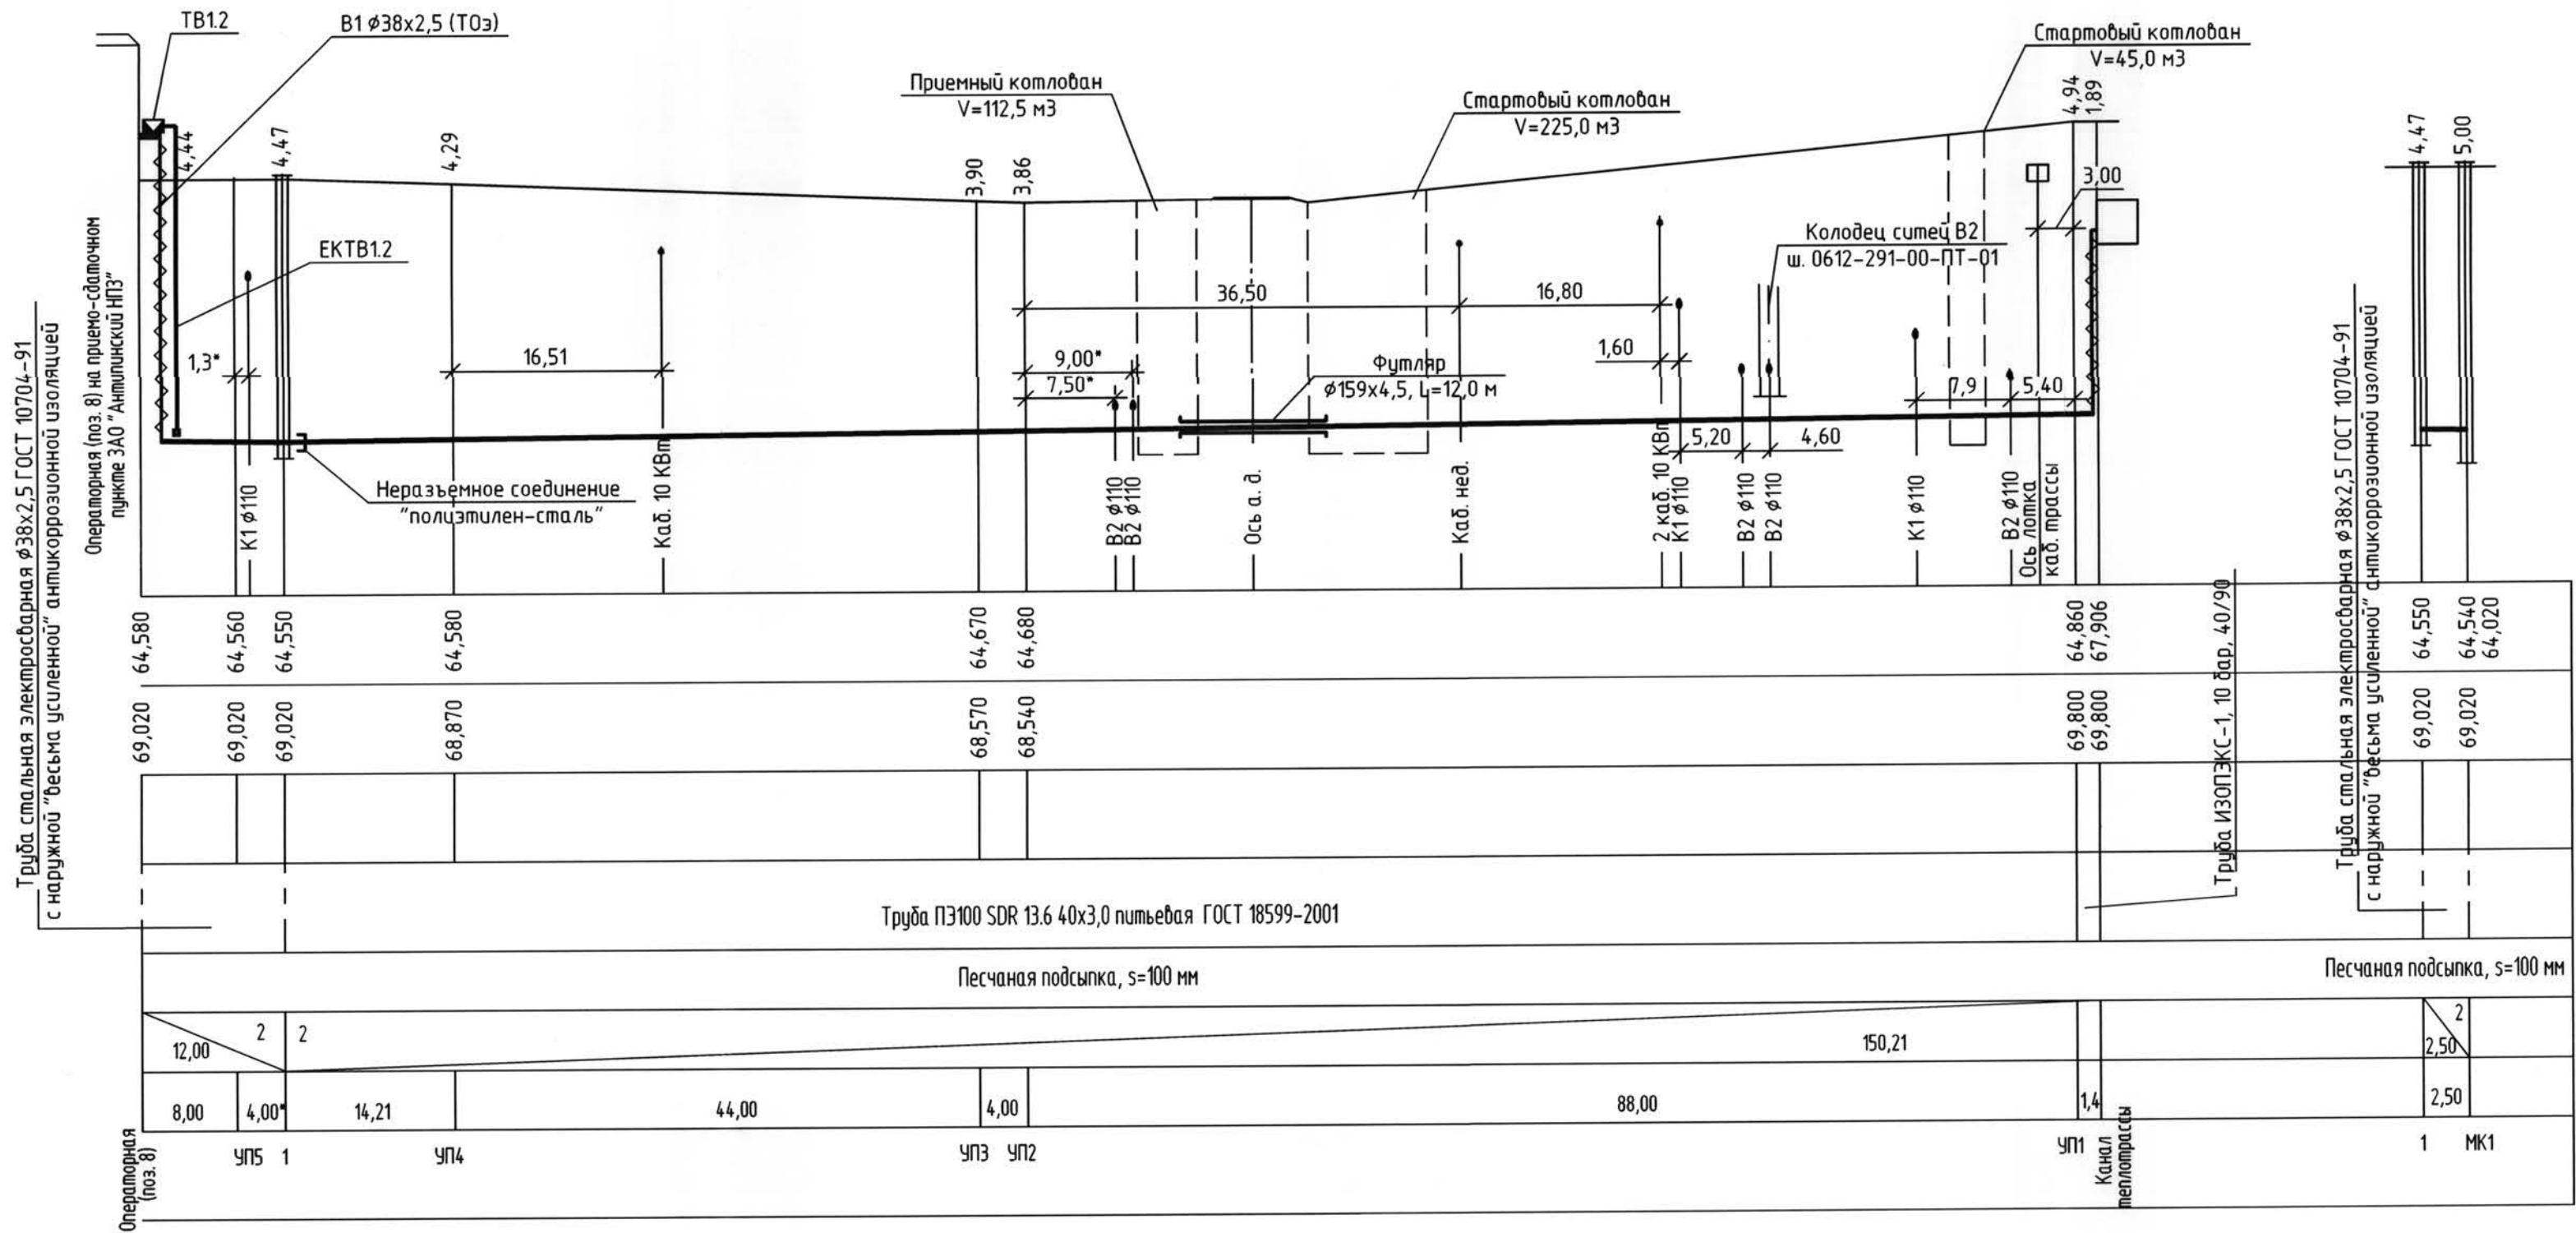


М 1:100 по вертикали
М 1:500 по горизонтали

Проектная отметка низа или лотка трубы, м	
Проектная отметка земли, м	
Натурная отметка земли, м	
Обозначение трубы и тип изоляции	
Основание	
Длина, м	Уклон, %
Расстояние, м	
Номер колодца, точки, угла поворота	

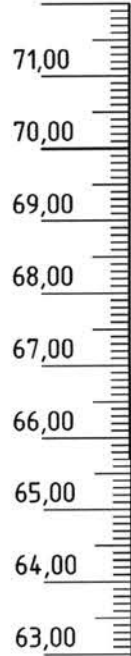

* Уточнить по месту

2015-008-00-СЭО					
Модернизация сетей водоснабжения и водоотведения (НВК, ВК)					
Изм.	Кол. уч.	Лист	№ док.	Подп.	Дата
Разраб.					27.08.15
Гл. спец.					27.08.15
Н. контр.					27.08.15
Общеплощадочные работы			Стадия	Лист	Листов
Наружные сети водоснабжения			Р	5	
Электрообогрев					
План прокладки греющего кабеля трубопровода В1 (ТОэ)					