


Узел 2

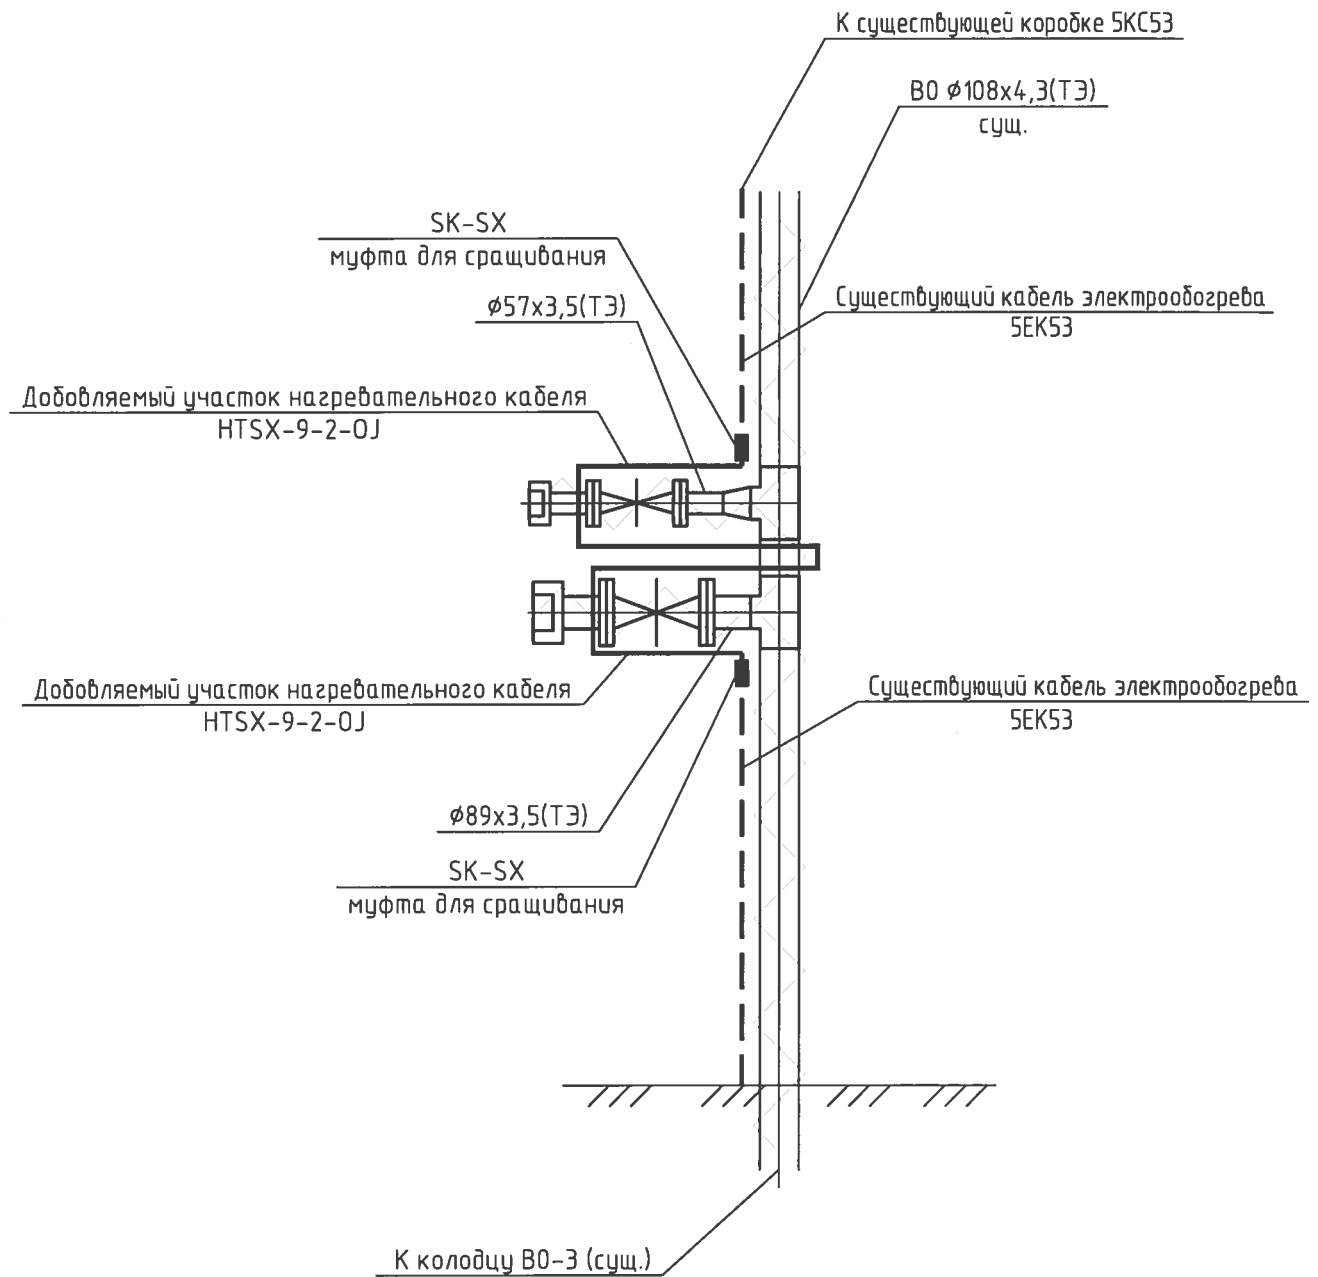

Инв. № подл.	Н. контр.	Изм.	Кол. уч.	Лист	№ док.	Подп.	Дата	2015-008-00-СЭО			
								Модернизация сетей водоснабжения и водоотведения (НБК, ВК)			
								Общеплощадочные работы	Стадия	Лист	Листов
								Наружные сети водоснабжения	Р	7	
								Электрообогрев			
Инв. № подл.	Н. контр.	Изм.	Кол. уч.	Лист	№ док.	Подп.	Дата	План прокладки греющего кабеля трубопровода В0(ТЭ)			
Инв. № подл.	Н. контр.	Изм.	Кол. уч.	Лист	№ док.	Подп.	Дата				
Инв. № подл.	Н. контр.	Изм.	Кол. уч.	Лист	№ док.	Подп.	Дата				
