



План наружных сетей К1Н, К1 (1:500)

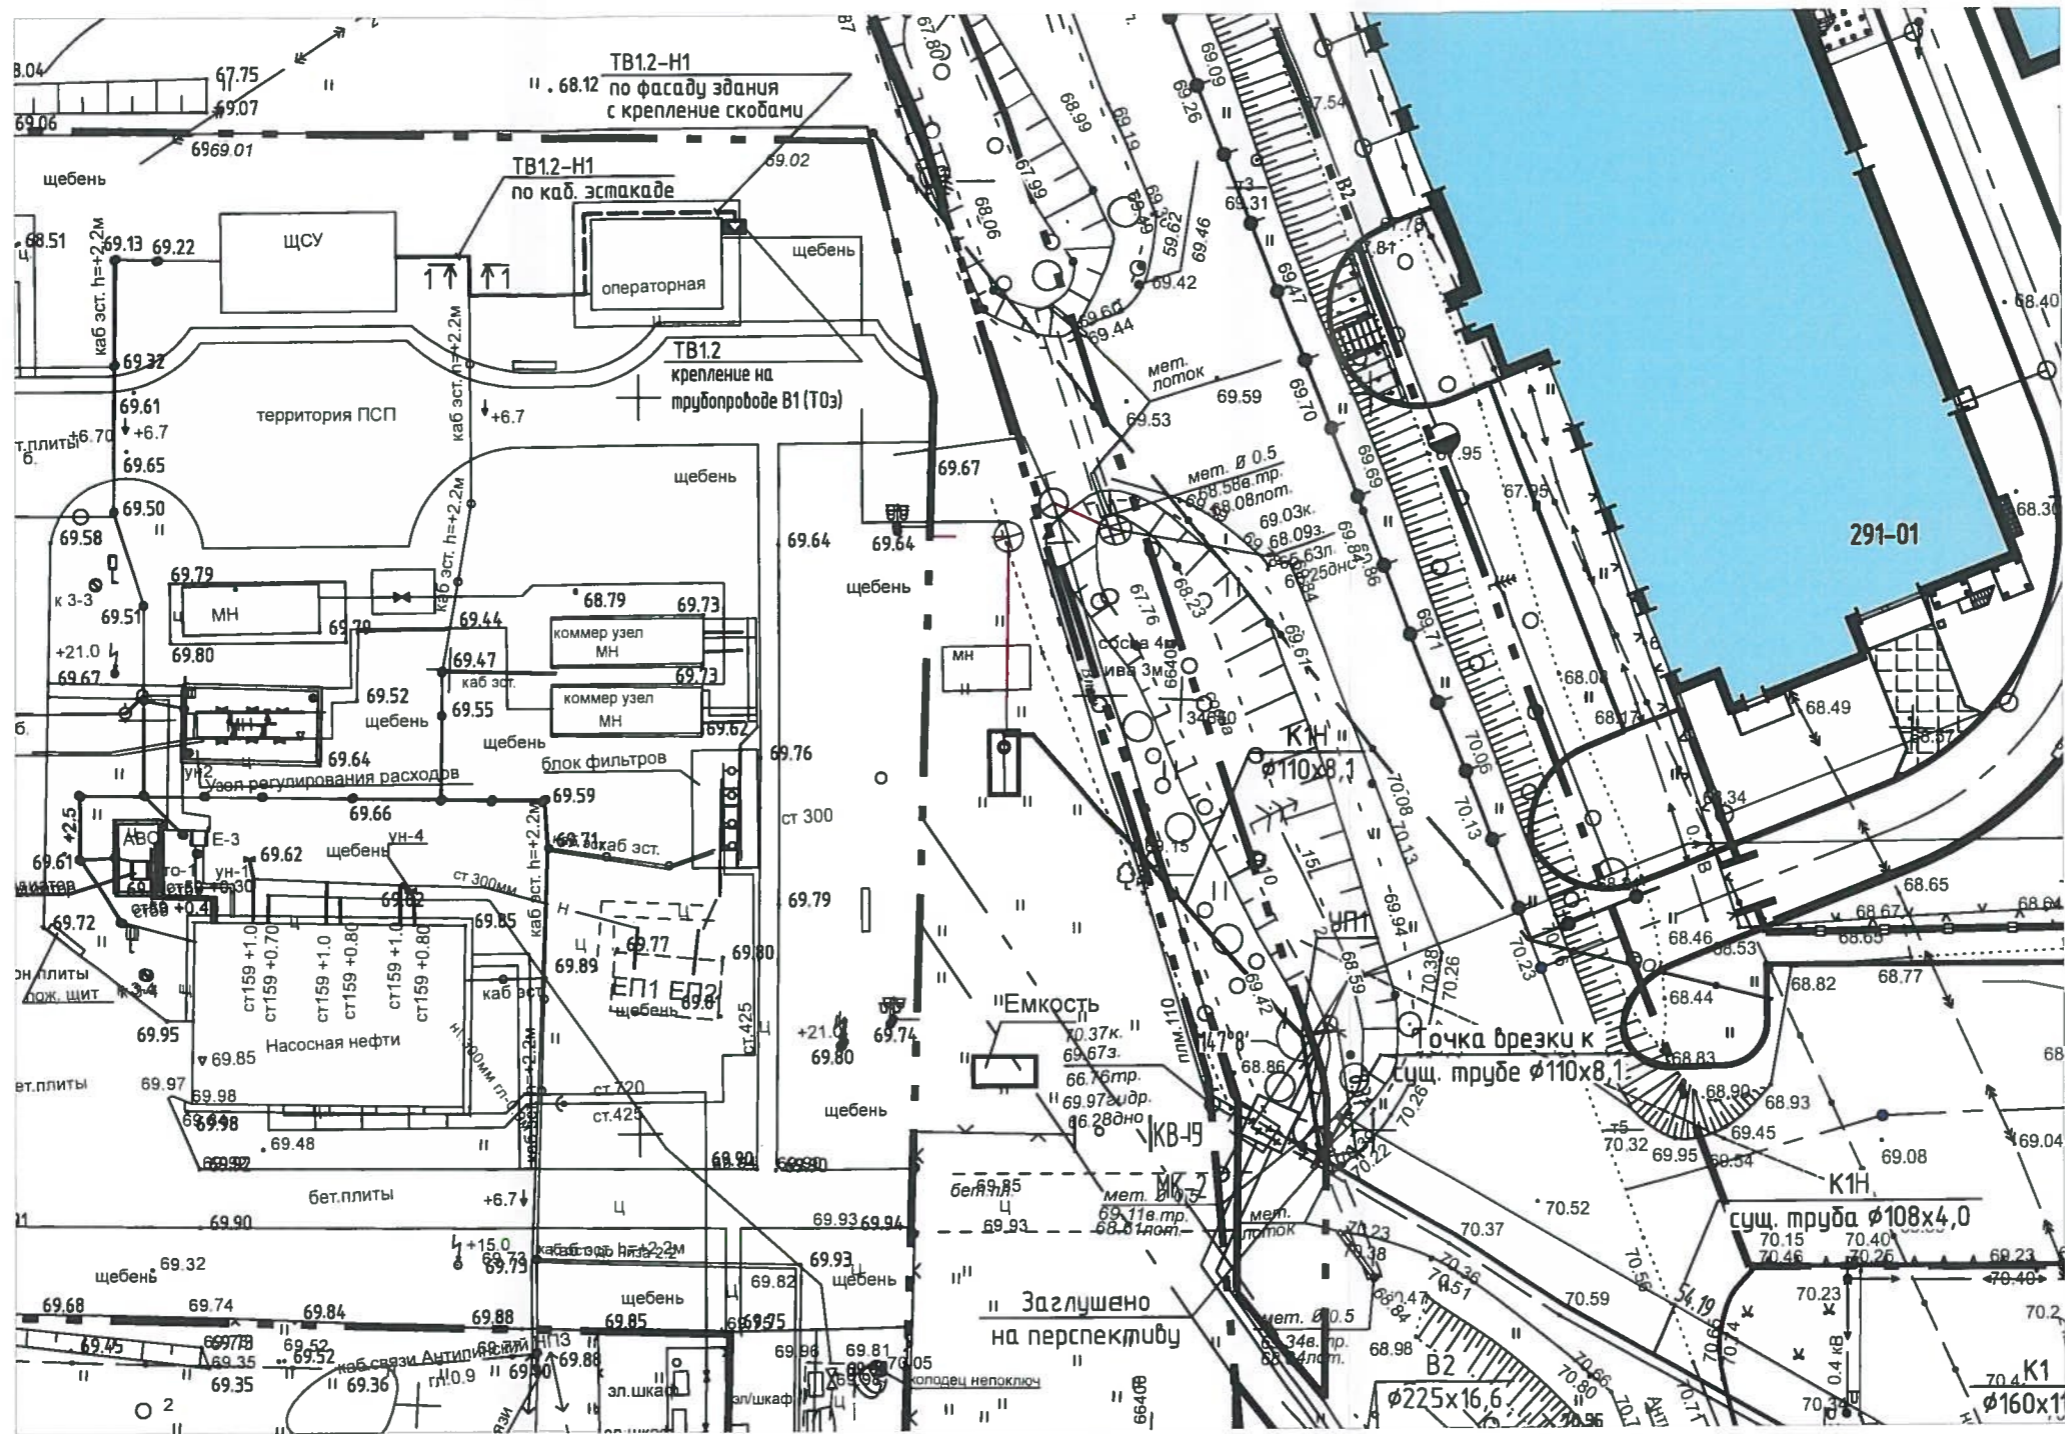

Сечение 1-1

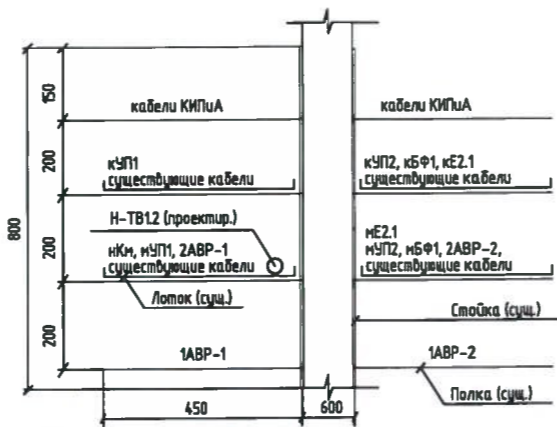

Условные обозначения

	- прокладка кабеля в лотке по металлоконструкциям
	- прокладка кабеля по фасаду здания с крепление скобами

2015-008-00-СЭО					
Модернизация сетей водоснабжения и водоотведения (НВК, ВК)					
Изм.	Кол. уч.	Лист	Н док.	Подп.	Дата
Разраб.					27.08.15
Гл. спец.					27.08.15
Н. контр.					27.08.15
Общеплощадочные работы Наружные сети канализации Электрообогрев					Стадия
План прокладки питающего кабеля (1:500)					Лист
					Листов
					Р
					8

Взам. инд. №  
Подп. и дата  
Инв. № подл.