


Инв. № подл.	Подп. и дата	Взам. инв. №

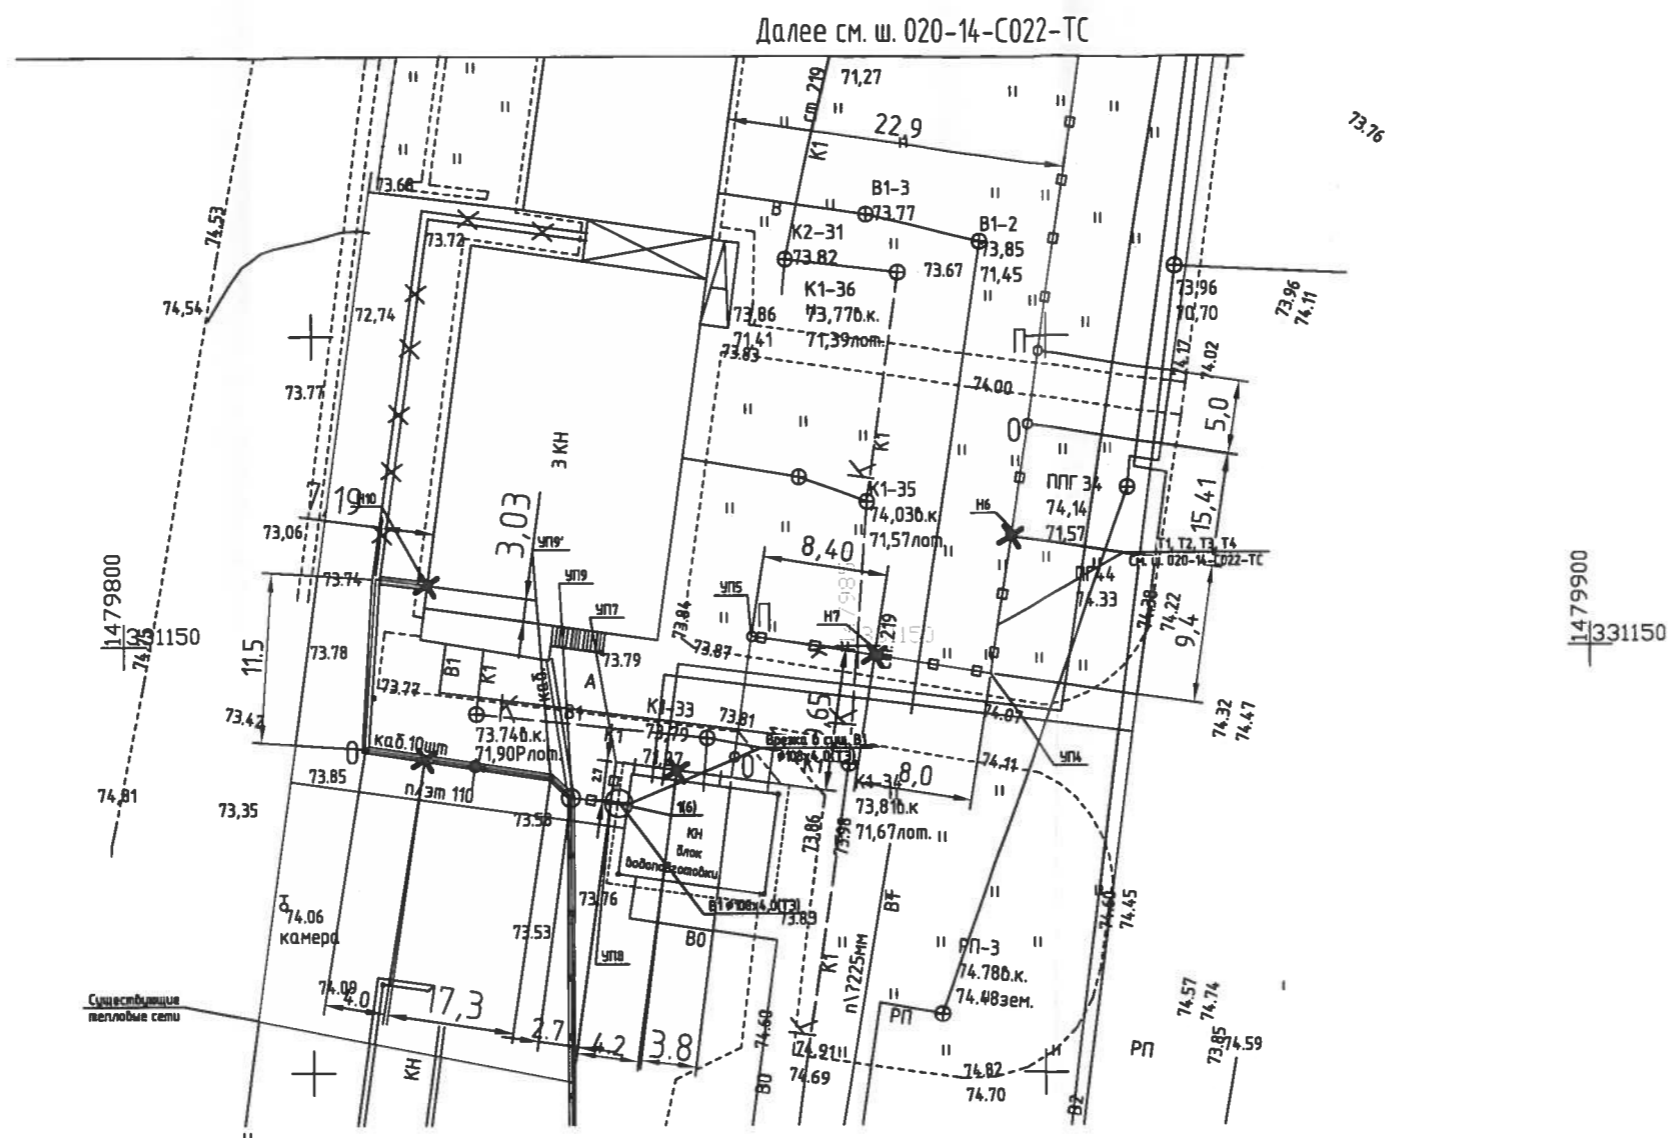

						2015-008-00-СЭО			
						Модернизация сетей водоснабжения и водоотведения (НВК, ВК)			
Изм.	Кол. уч.	Лист	№ док.	Подп.	Дата	Общеплощадочные работы Наружные сети водоснабжения Электрообогрев	Стадия	Лист	Листов
Разраб.					27.08.15		Р	9	
Гл. спец.					27.08.15				
Н. контр.					27.08.15	План расположения трубопровода В1(ТЭ) (1:500)			

Копировал

А3