


B1

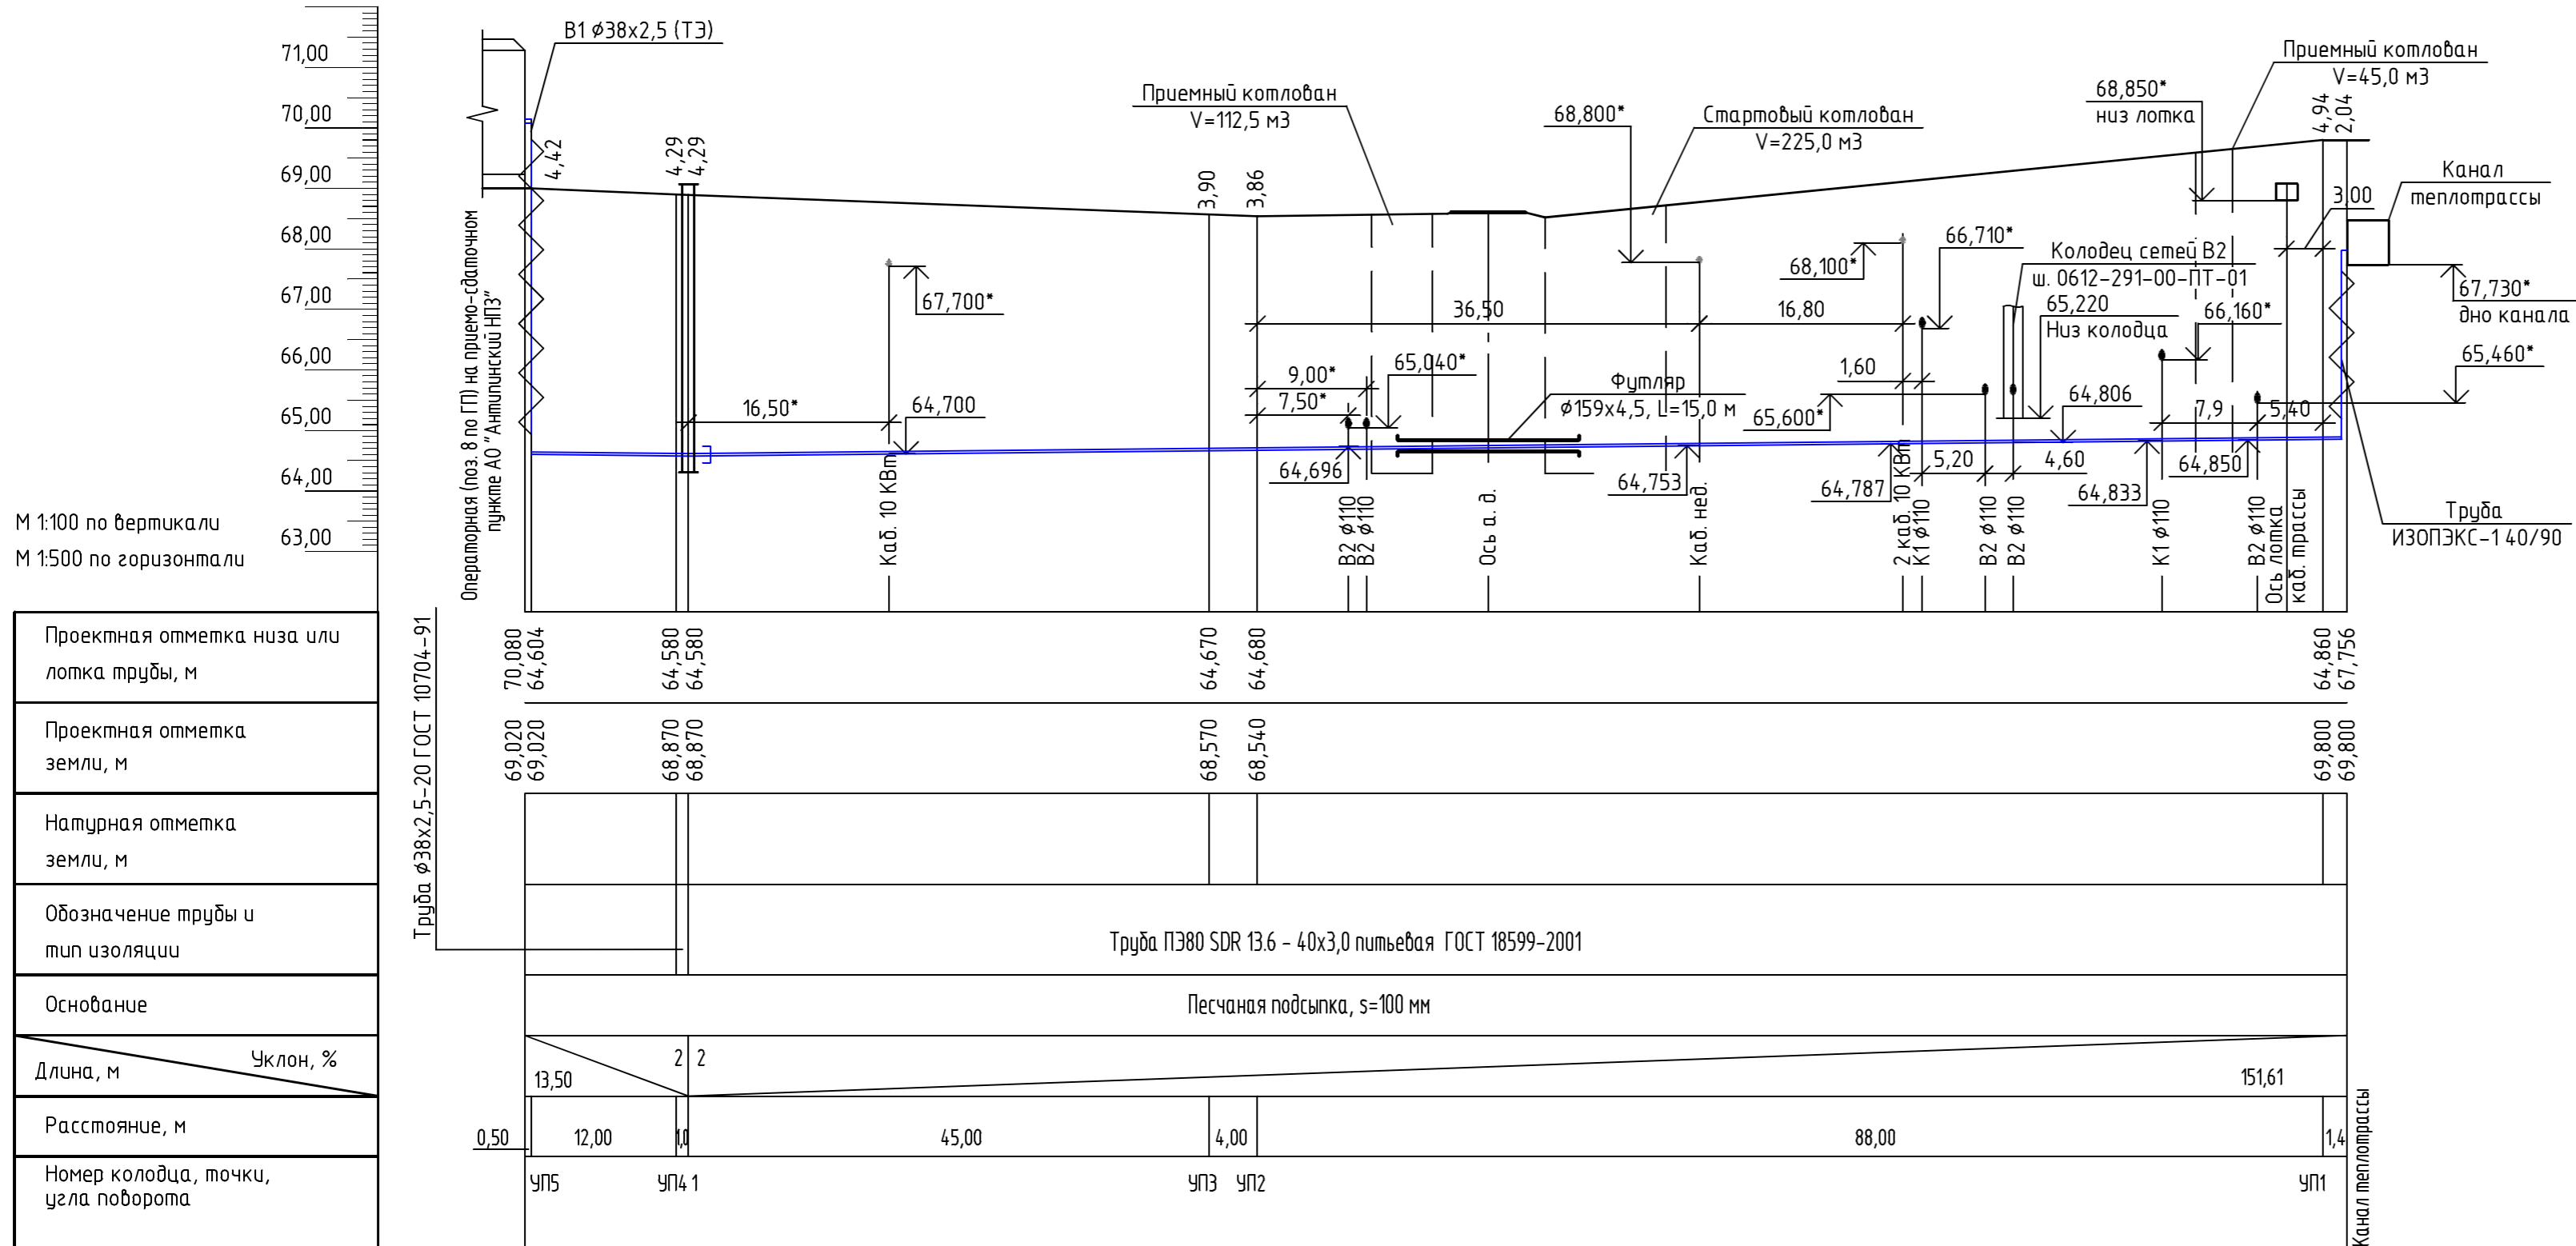

* Уточнить по месту

						16-085-00-НВ		
						Реконструкция системы трубопроводов АО "Антипинский НПЗ". 2 этап строительства		
Изм.	Кол.уч.	Лист	№ док.	Подп.	Дата	Стадия	Лист	Листов
Разраб.					23.08.18	Р	3	
Гл. спец.					23.08.18			
Н. контр.					23.08.18	Профиль сетей В1		