


Инв. № подл.	Подп. и дата	Взам. инв. №

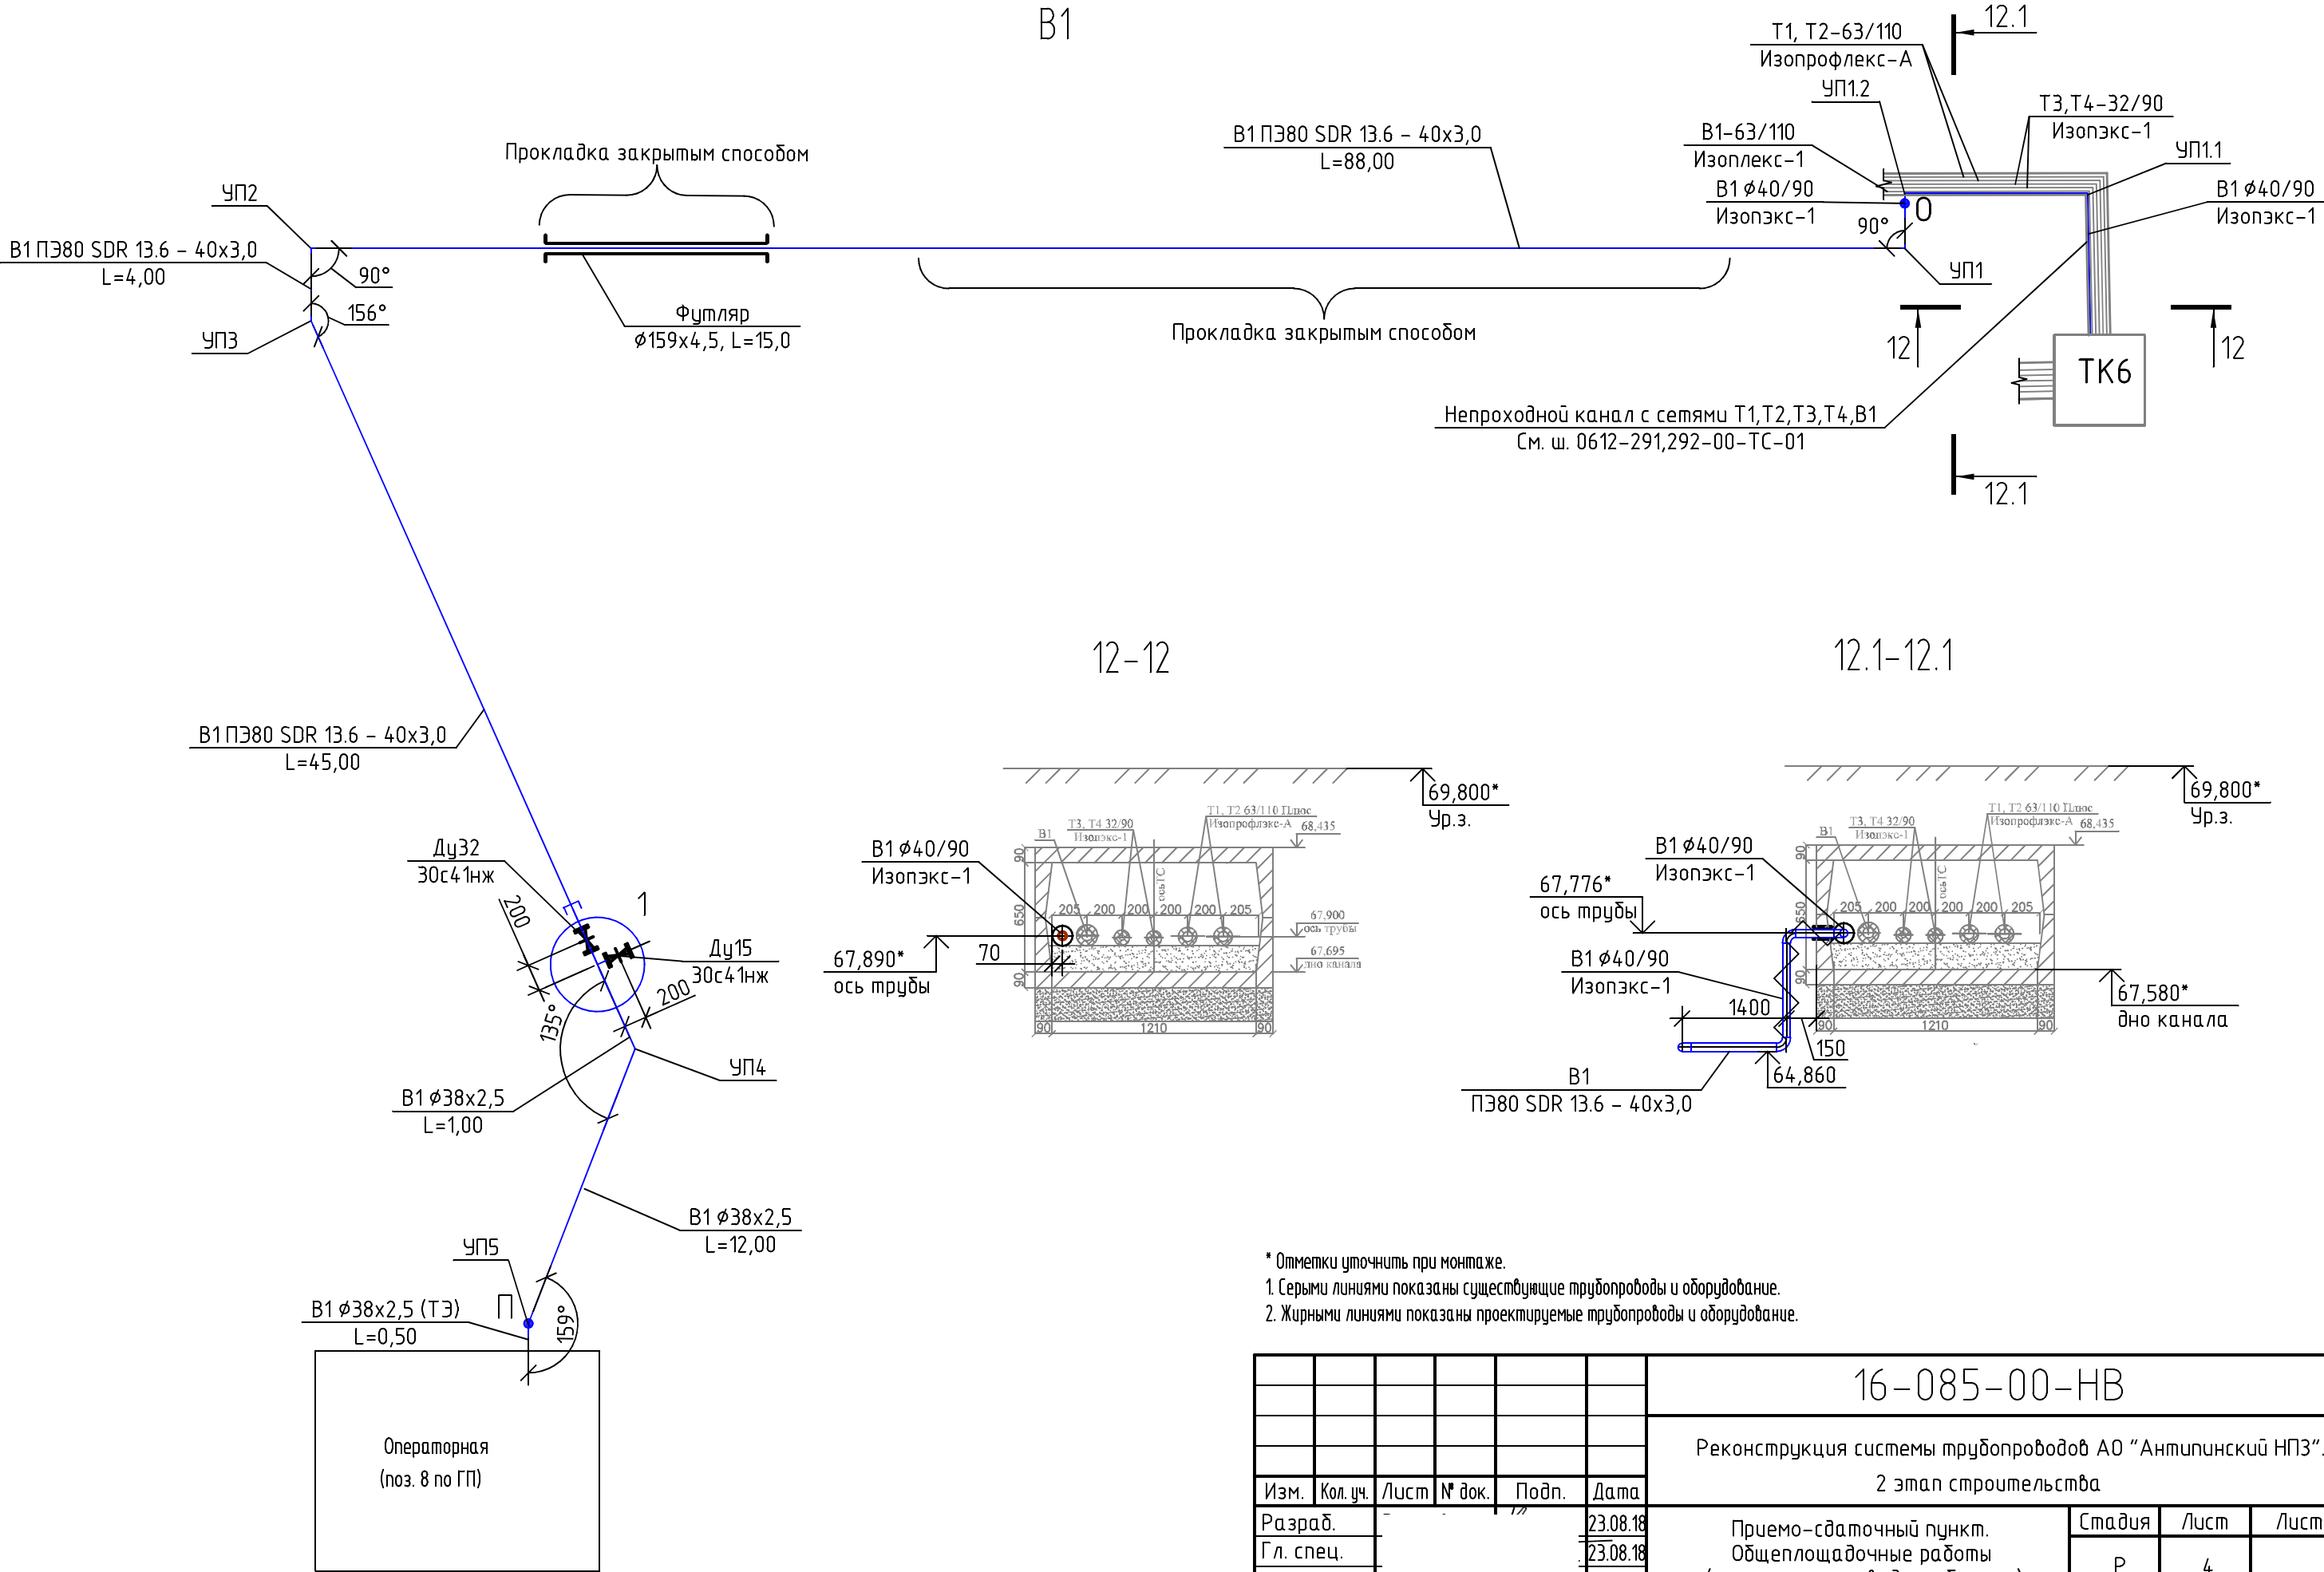

						16-085-00-НВ			
						Реконструкция системы трубопроводов АО "Антипинский НПЗ". 2 этап строительства			
Изм.	Кол. уч.	Лист	№ док.	Подп.	Дата	Приемо-сдаточный пункт. Общеплощадочные работы (наружные сети водоснабжения)	Стадия	Лист	Листов
Разраб.					23.08.18		Р	4	
Гл. спец.					23.08.18	Схема сети В1 Разрезы 12-12, 12.1-12.1			
Н. контр.					23.08.18				