


Инв. ? подг. и дат. введ. инв.

Согласовано

Спецификация панелей					
Марка	Обозначение	Наименование	Кол.	Масса ед., кг	Примеч.
1	кровельная панель 1 панель=150мм цвет RAL 7043 (серый)	1000 x 12690	122		

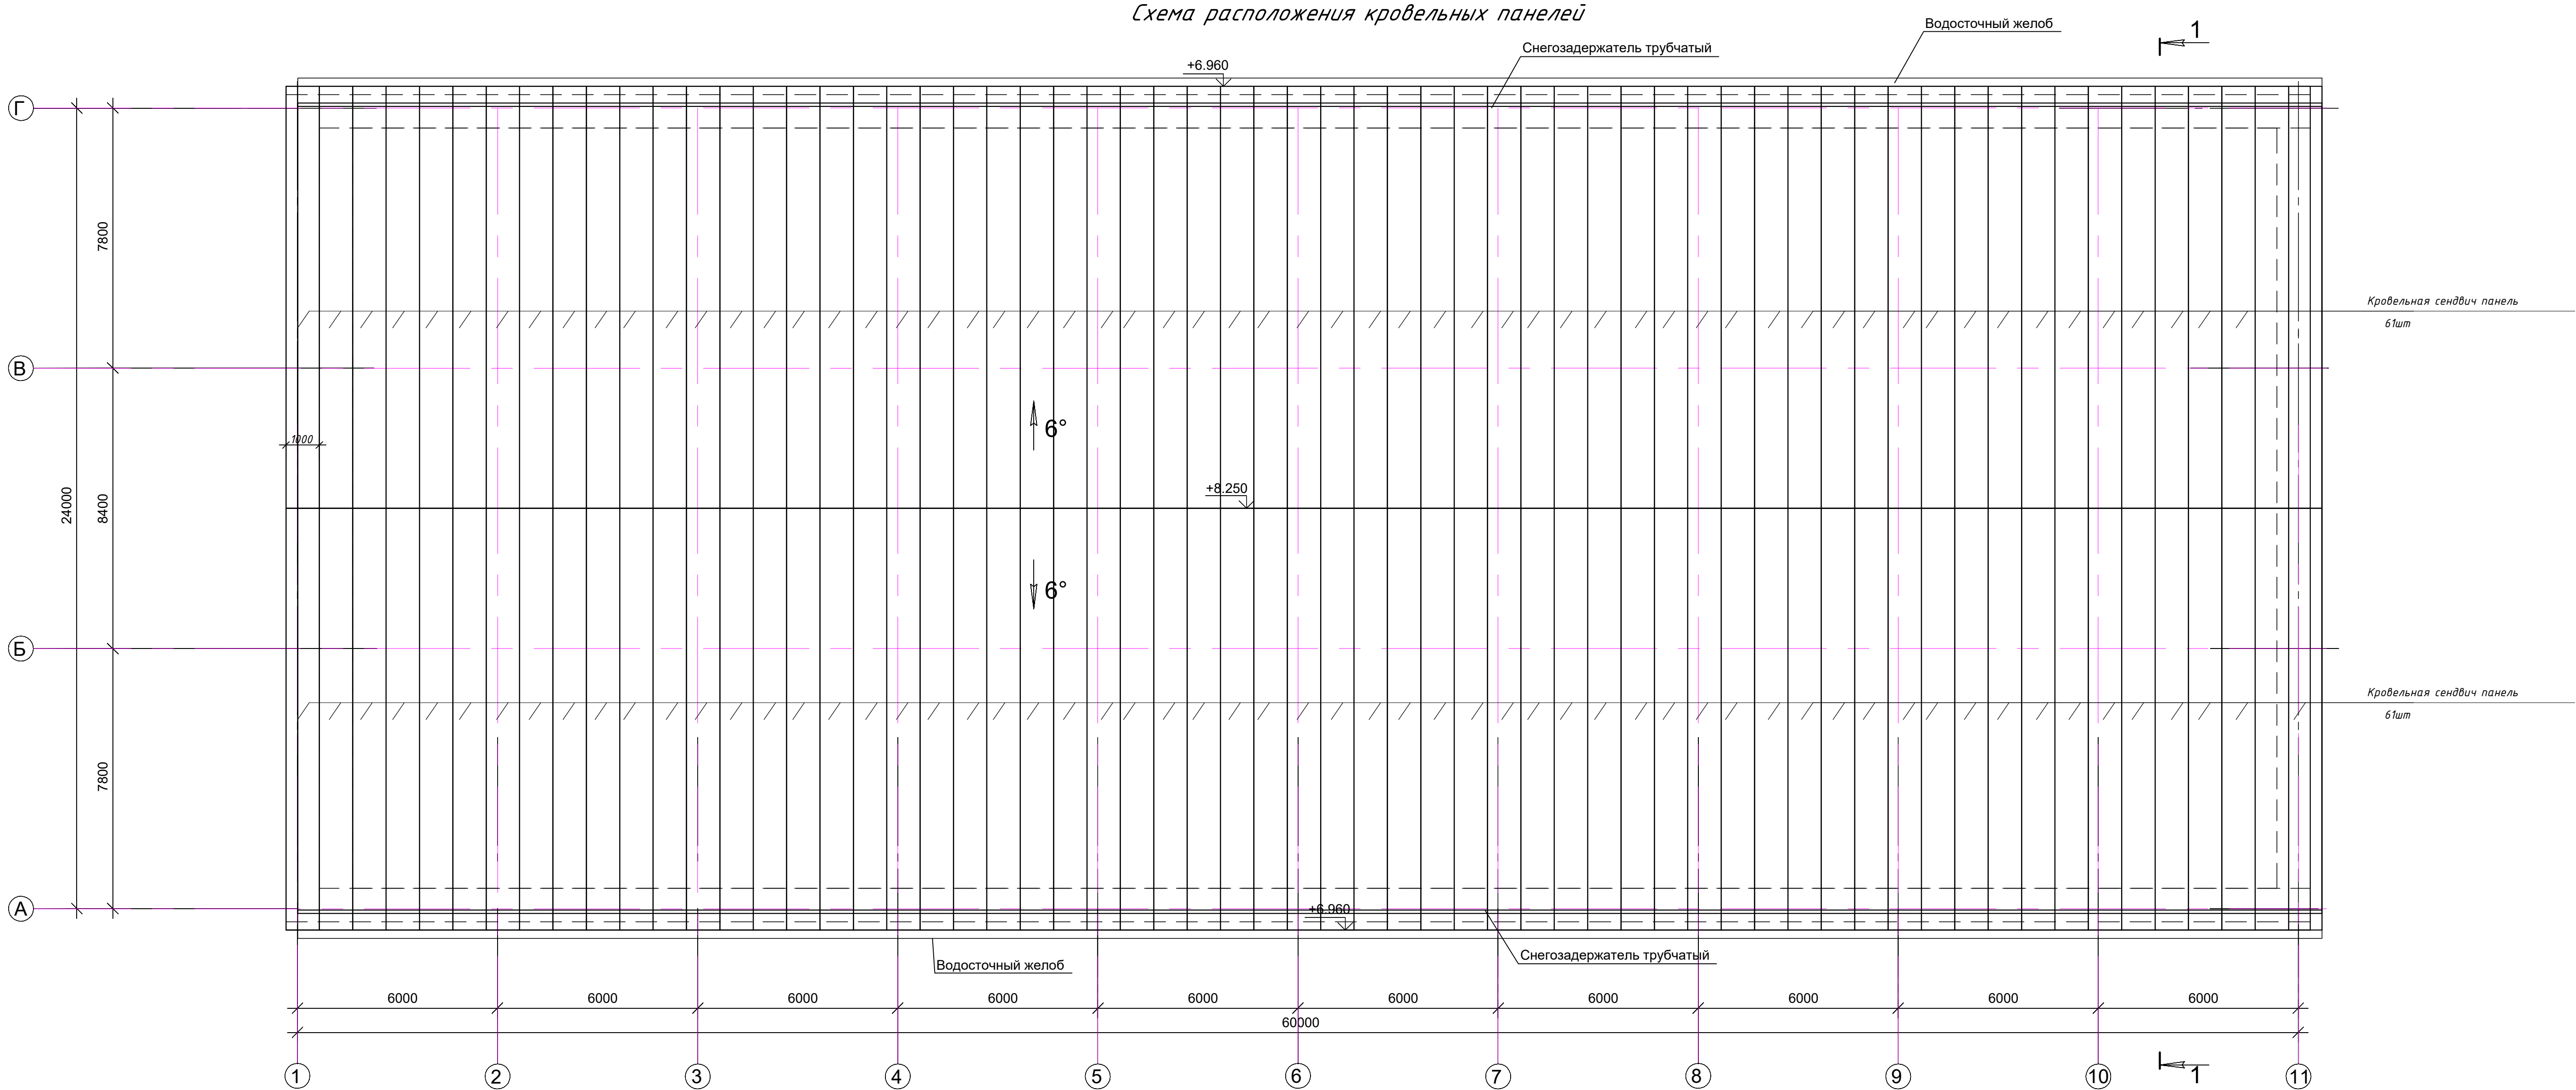

19.06.23-1-AC					
"Ангар арочный №1" и "Ангар Арочный №2" филиала ООО "РУСИВЕСТ" – "ТНПЗ"					
Изм.	Код.уч.	Лист	№ док.	Подпись	Дата
Разраб.					07.23
Провер.					07.23
ГИП					07.23
Н. контр.					07.23
Склад №1.				Стация	Лист
Схема расположения кровельных панелей				Р	11
				Листов	