


Инв. ? подг. и датиров. инв.	Согласовано	

План на отм.+0.100

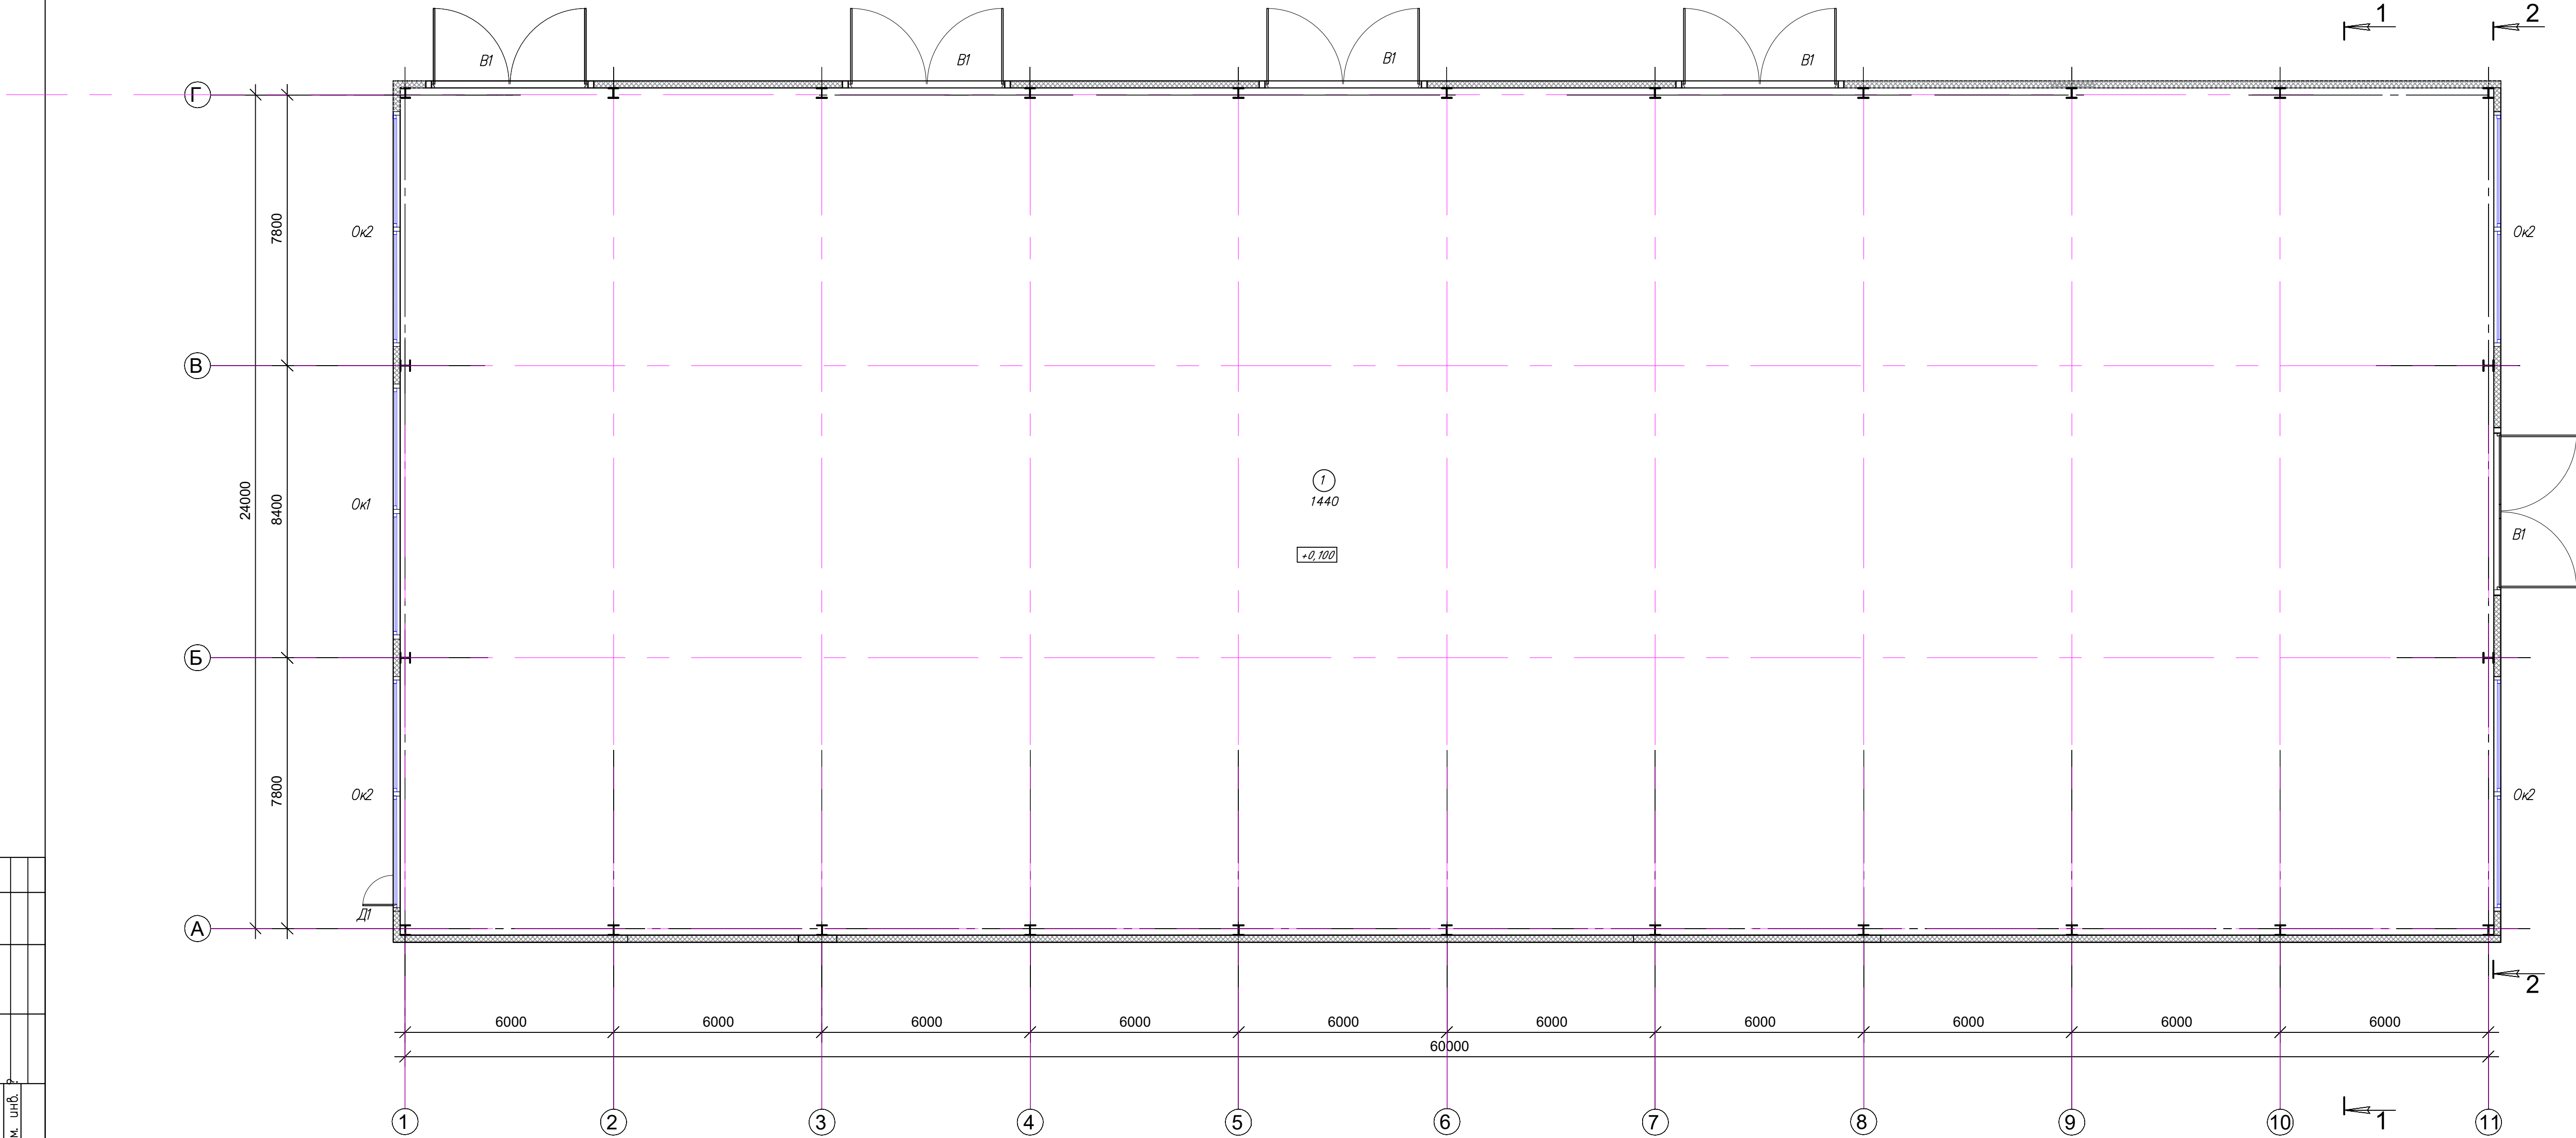

Экспликация помещений			
Номер поме- щения	Наименование	Площадь м2	Кат. поме- щения
1.	Помещение склада	1440	

19.06.23-1-АС					
"Ангар арочный №1" и "Ангар Арочный №2" филиала ООО "РУСИНВЕСТ" – "ТНПЗ"					
Изм.	Код уч.	Лист	№ док.	Подпись	Дата
Разраб.					07.23
Провер.					07.23
ГИП					07.23
Н. контр.					07.23
Склад №1.				Стация	Лист
План на отм.+0.100				Р	4
				Листов	