


Инв. ?	Согласовано		
	Инж. ?		
	Подп. и дат.		
	Взам. инв.		

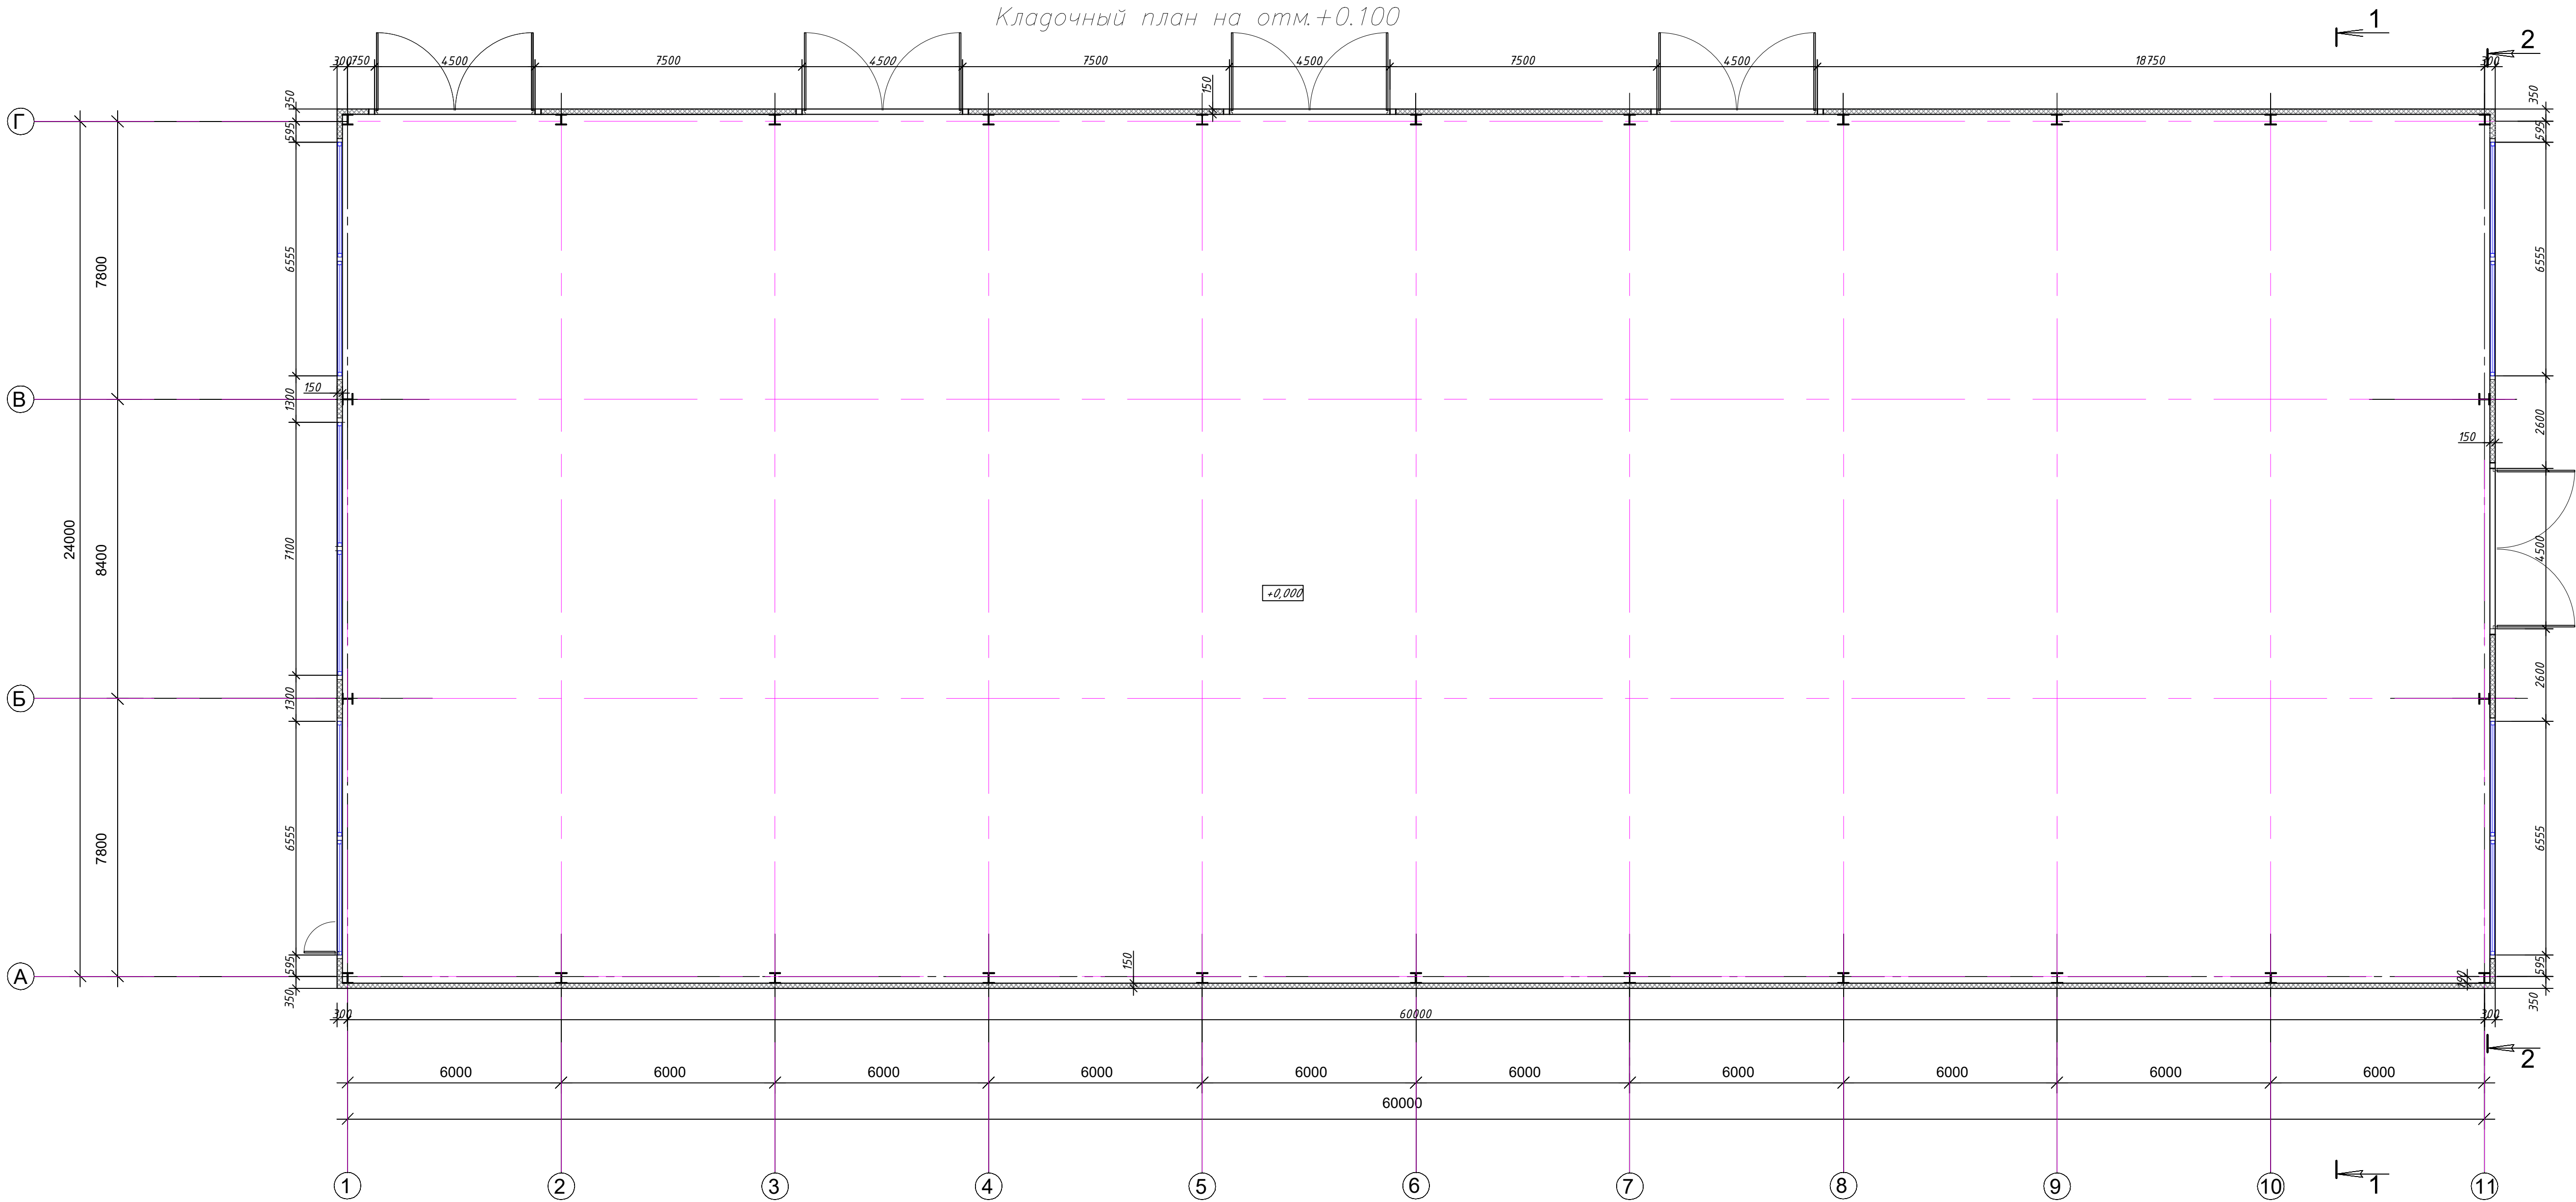

Условные обозначения

— Стены из трехслойных "сэндвич" панелей

19.06.23-1-АС					
"Ангар арочный №1" и "Ангар Арочный №2"					
филиала ООО "РУСИНВЕСТ" – "ТНПЗ"					
Изм.	Код	Лист	№ док.	Подпись	Дата
Разраб.					07.23
Провер.					07.23
ГИП					07.23
Н. контр.					07.23
Склад №1.				Стация	Лист
Кладочный план на отм.+0.100				Р	5
Формат А3х3					