


Инф. ? подг. и датиров. инф.	Согласовано		

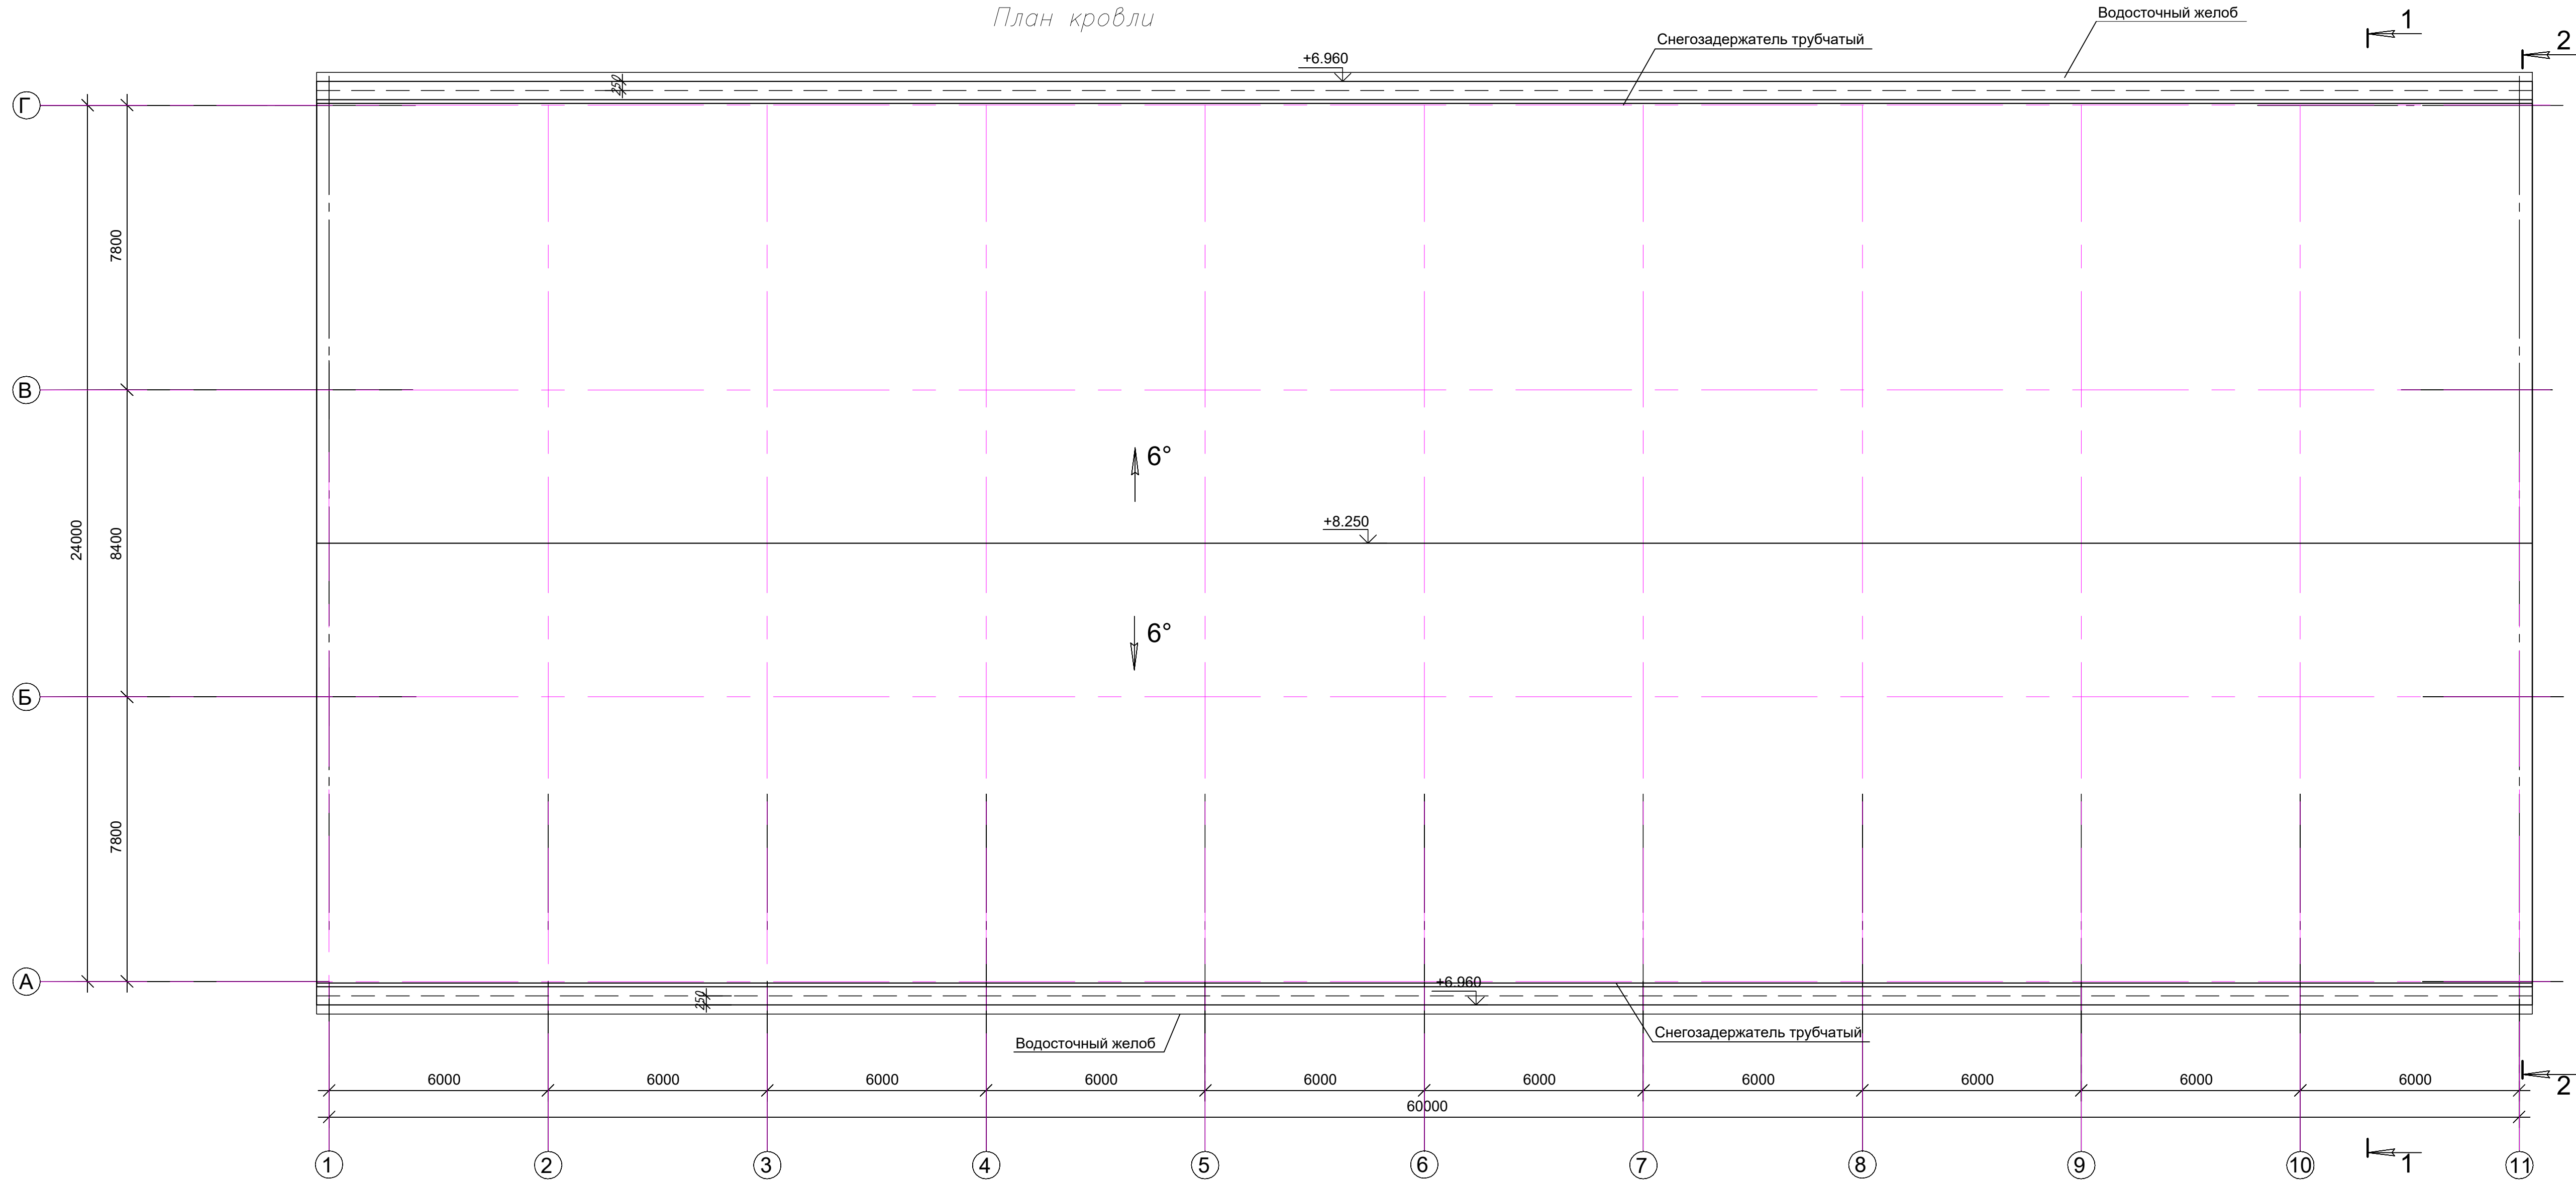

						19.06.23–1–АС			
						"Ангар арочный №1" и "Ангар Арочный №2" филиала ООО "РУСИНВЕСТ" – "ТНПЗ"			
Изм.	Код уч.	Лист	№ док.	Подпись	Дата	Склад №1.	Стация	Лист	Листов
Разраб.					07.23		Р	6	
Провер.					07.23				
ГИП					07.23				
Н. контр.					07.23	План кровли			