


Инж. ? подп. и датирован. инж.	Согласовано	

Разрез 1-1

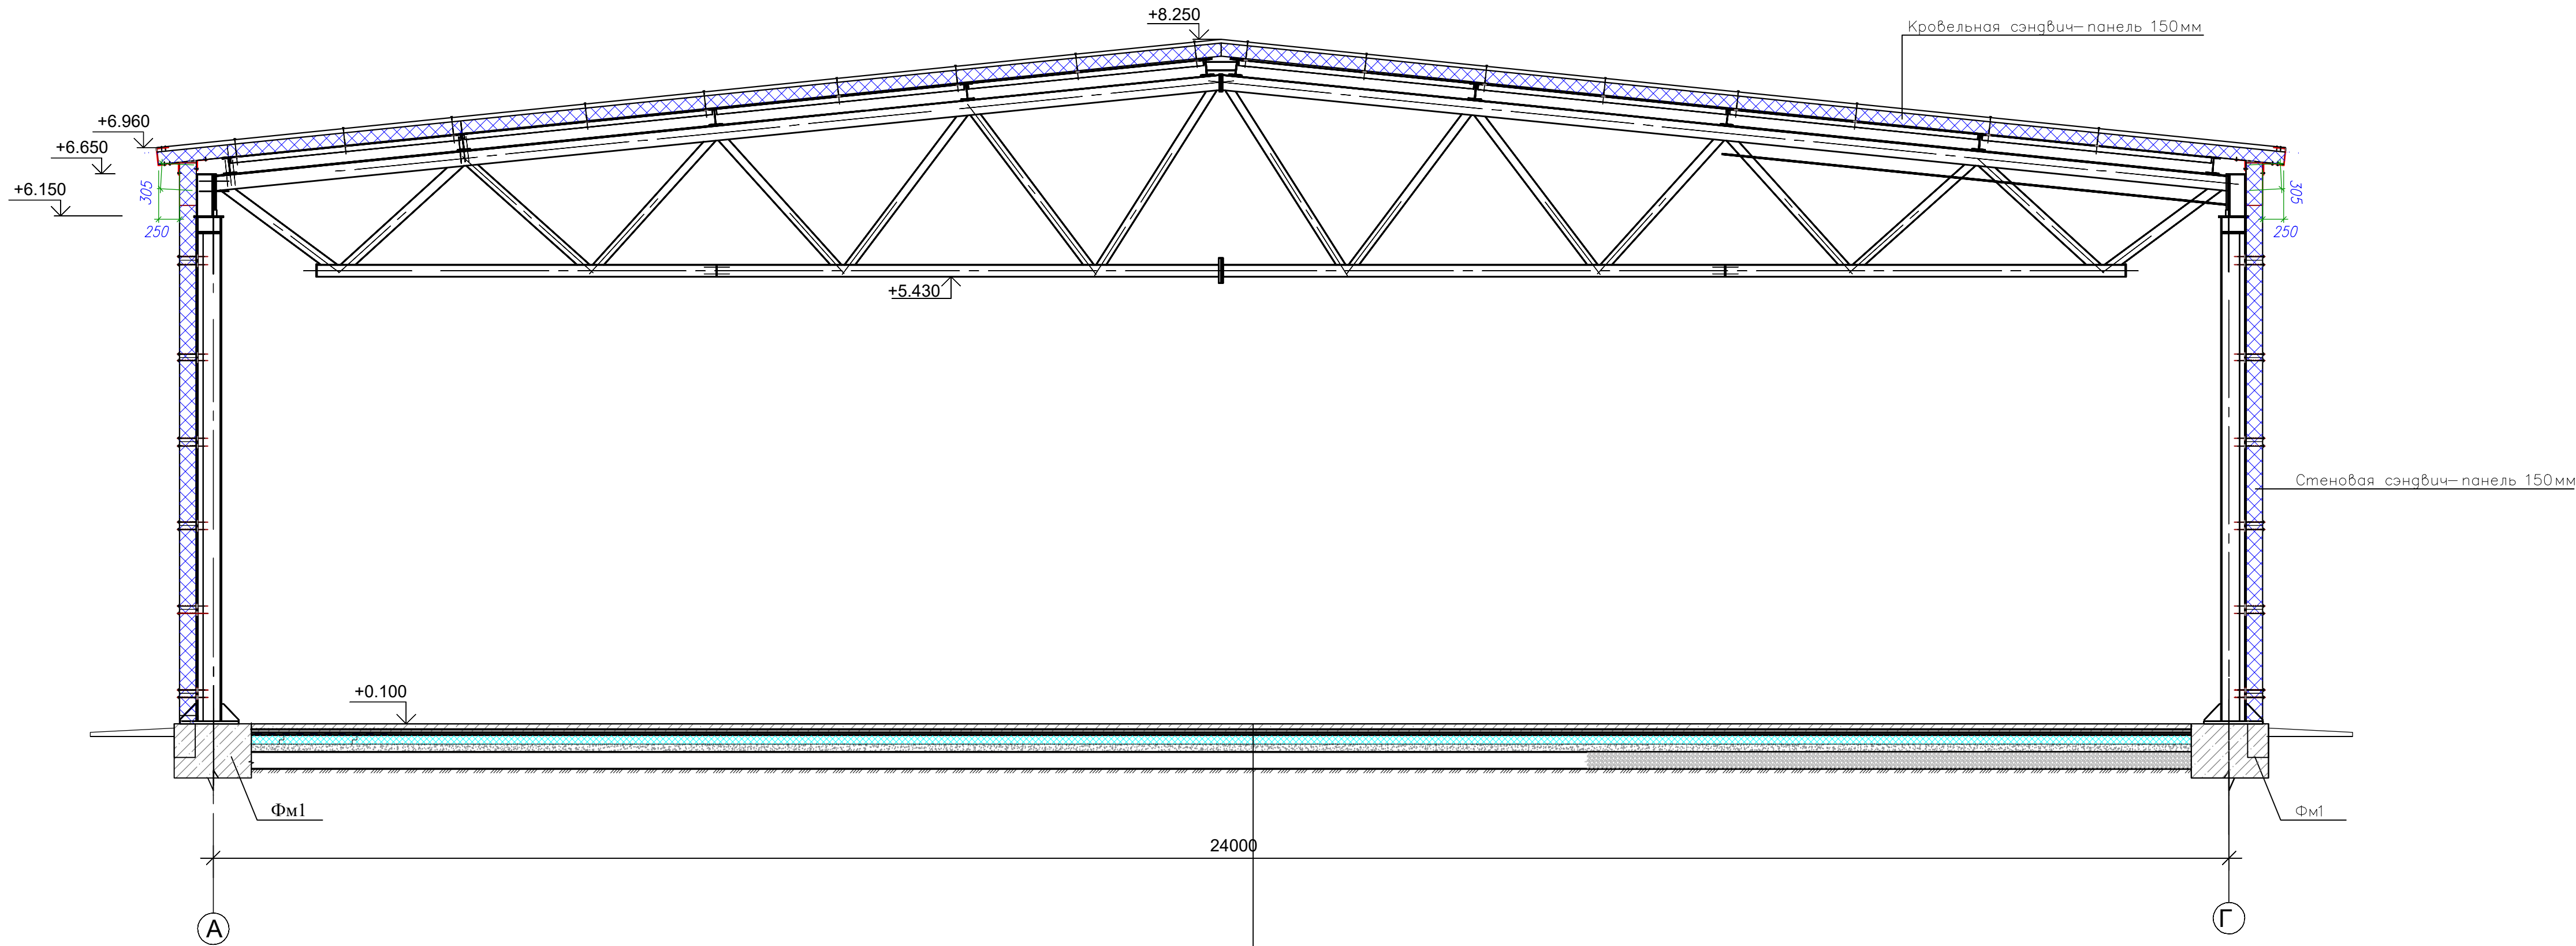

- Армированная ж/б плита –100мм–150мм
- Защитный слой из иглопробивного геотекстиля Geotipptex BS 25
- Гидроизоляция из ПВХ-мембраны Vinitex
- Разделительный слой из иглопробивного геотекстиля Geotipptex BS 25
- Теплоизоляция из экструдированного пенополистирола Europlex 100мм
- Подстилающий слой из песка –100мм
- Нетканый термически скрепленный геотекстиль Tura®SF
- Щебень средней крупности 200мм
- Нетканый термически скрепленный геотекстиль Tura®SF
- Уплотненный грунт основания

19.06.23–1–АС					
"Ангар арочный №1" и "Ангар Арочный №2"					
филиала ООО "РУСИНВЕСТ" – "ТНПЗ"					
Изм.	Код уч.	Лист	№ док.	Подпись	Дата
Разраб.					07.23
Провер.					07.23
ГИП					07.23
Н. контр.					07.23
Склад №1.					Стация
Разрез 1-1					Лист
					Листов
					Р 7
					Формат А3х3