


Разрез 2-2

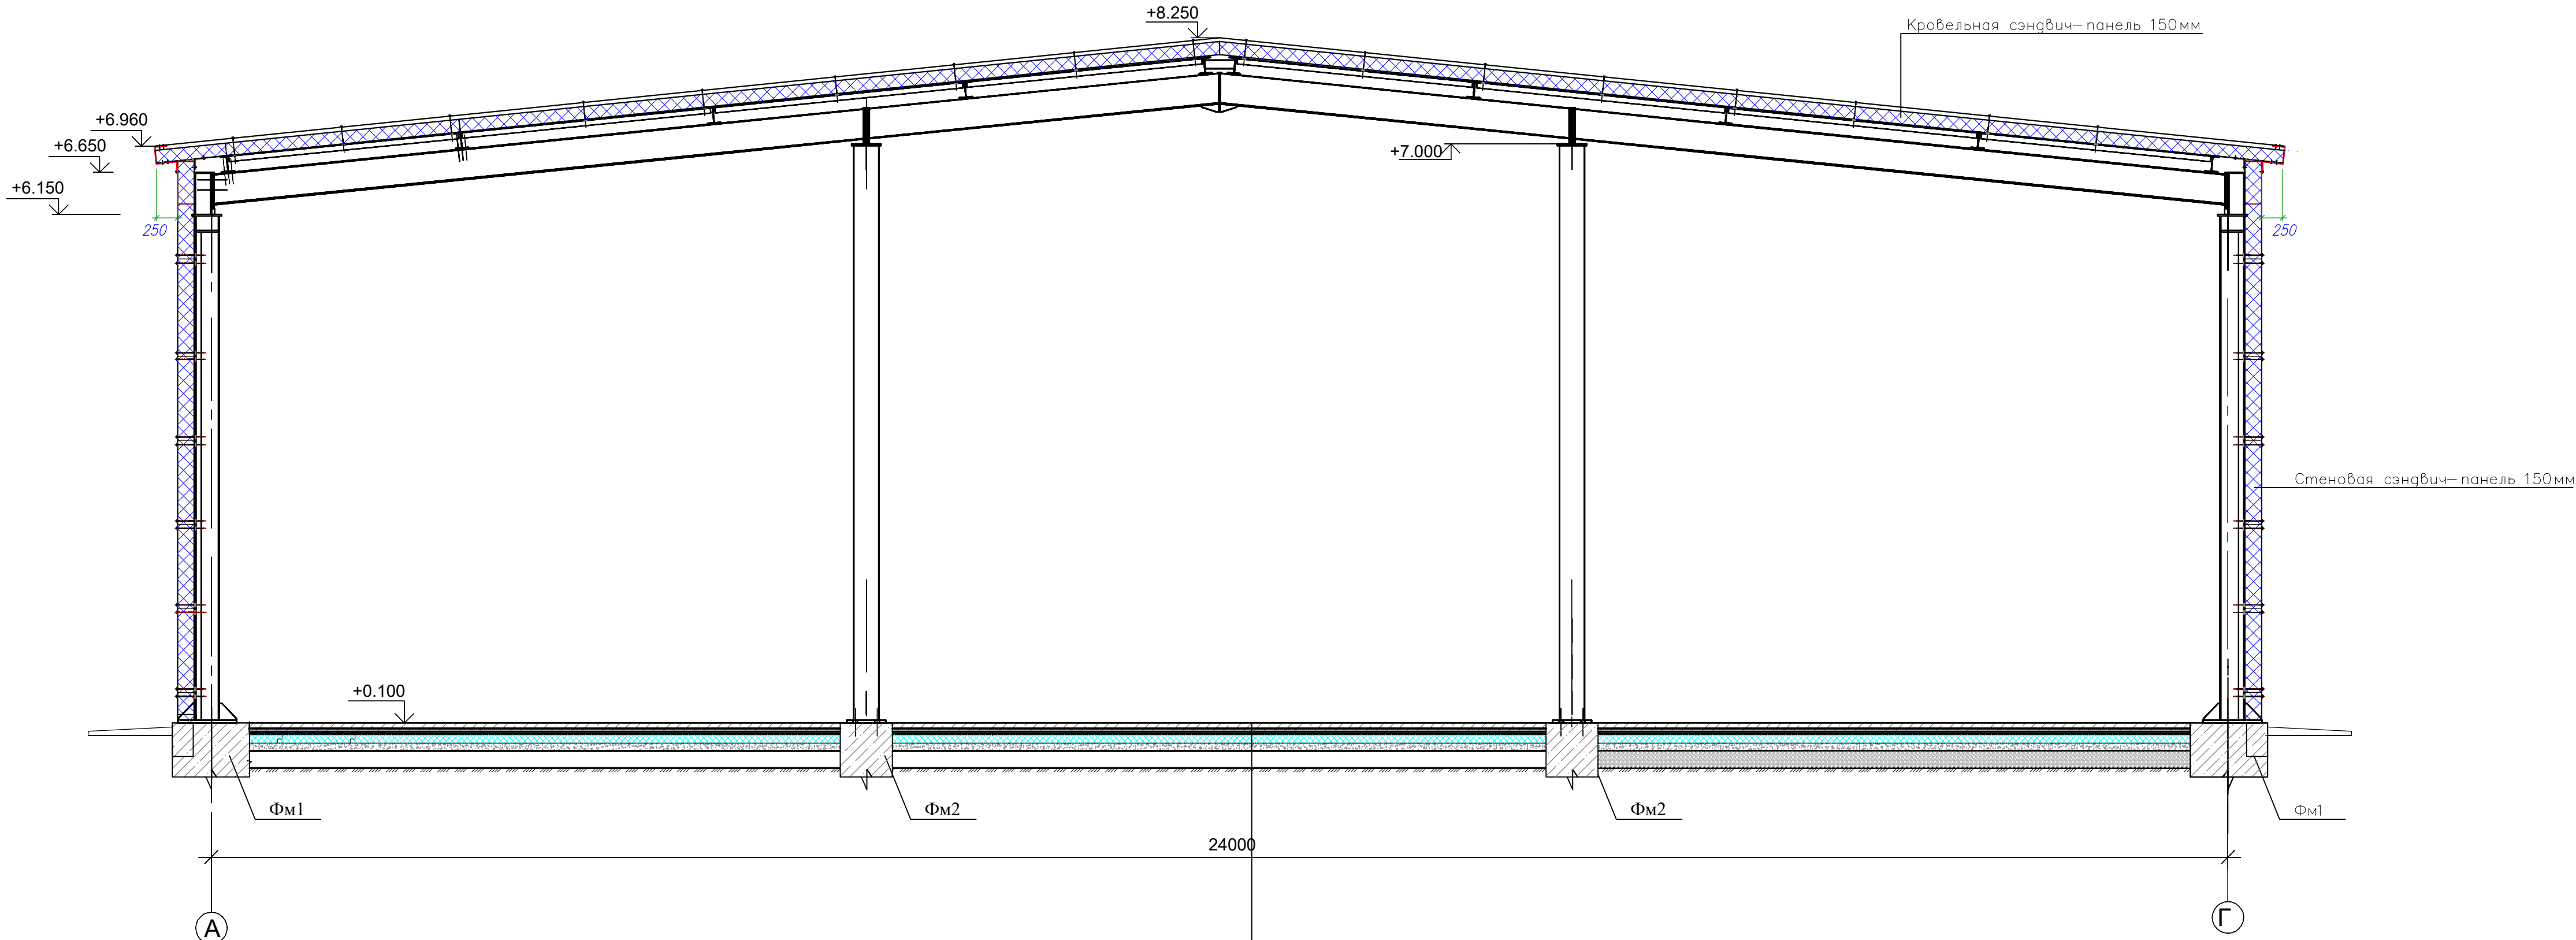

Армированная ж/б плита –100мм–150мм
Защитный слой из целлопробного геотекстиля GeoTiptex BS 25
Гидроизоляция из ПВХ-мембран Vinitex
Разделительный слой из целлопробного геотекстиля GeoTiptex BS 25
Теплоизоляция из экструдированного пенополистирола Europlex 100мм
Подстилающий слой из песка –100мм
Нетканый термически скрепленный геотекстиль Tyro ² SF
Щебень средней крупности 200мм
Нетканый термически скрепленный геотекстиль Tyro ² SF
Уплотненный грунт основания

						19.06.23-1-АС			
						"Ангар аэроный №1" и "Ангар Аэроный №2" филлала ООО "РУСИНВЕСТ" – "ТНЗ"			
Изм.	Копия	Лист	№ док.	Подпись	Дата		Стадия	Лист	Листов
Разр.					07.23	Склад №1.			
Провер.					07.23		Р	8	
ГИП					07.23				
Н. контр.					07.23	Разрез 2-2			