


Инв. ? подг. Инж.	Согласовано	
	Подп.	инж.
	Подп.	инж.
	Подп.	инж.

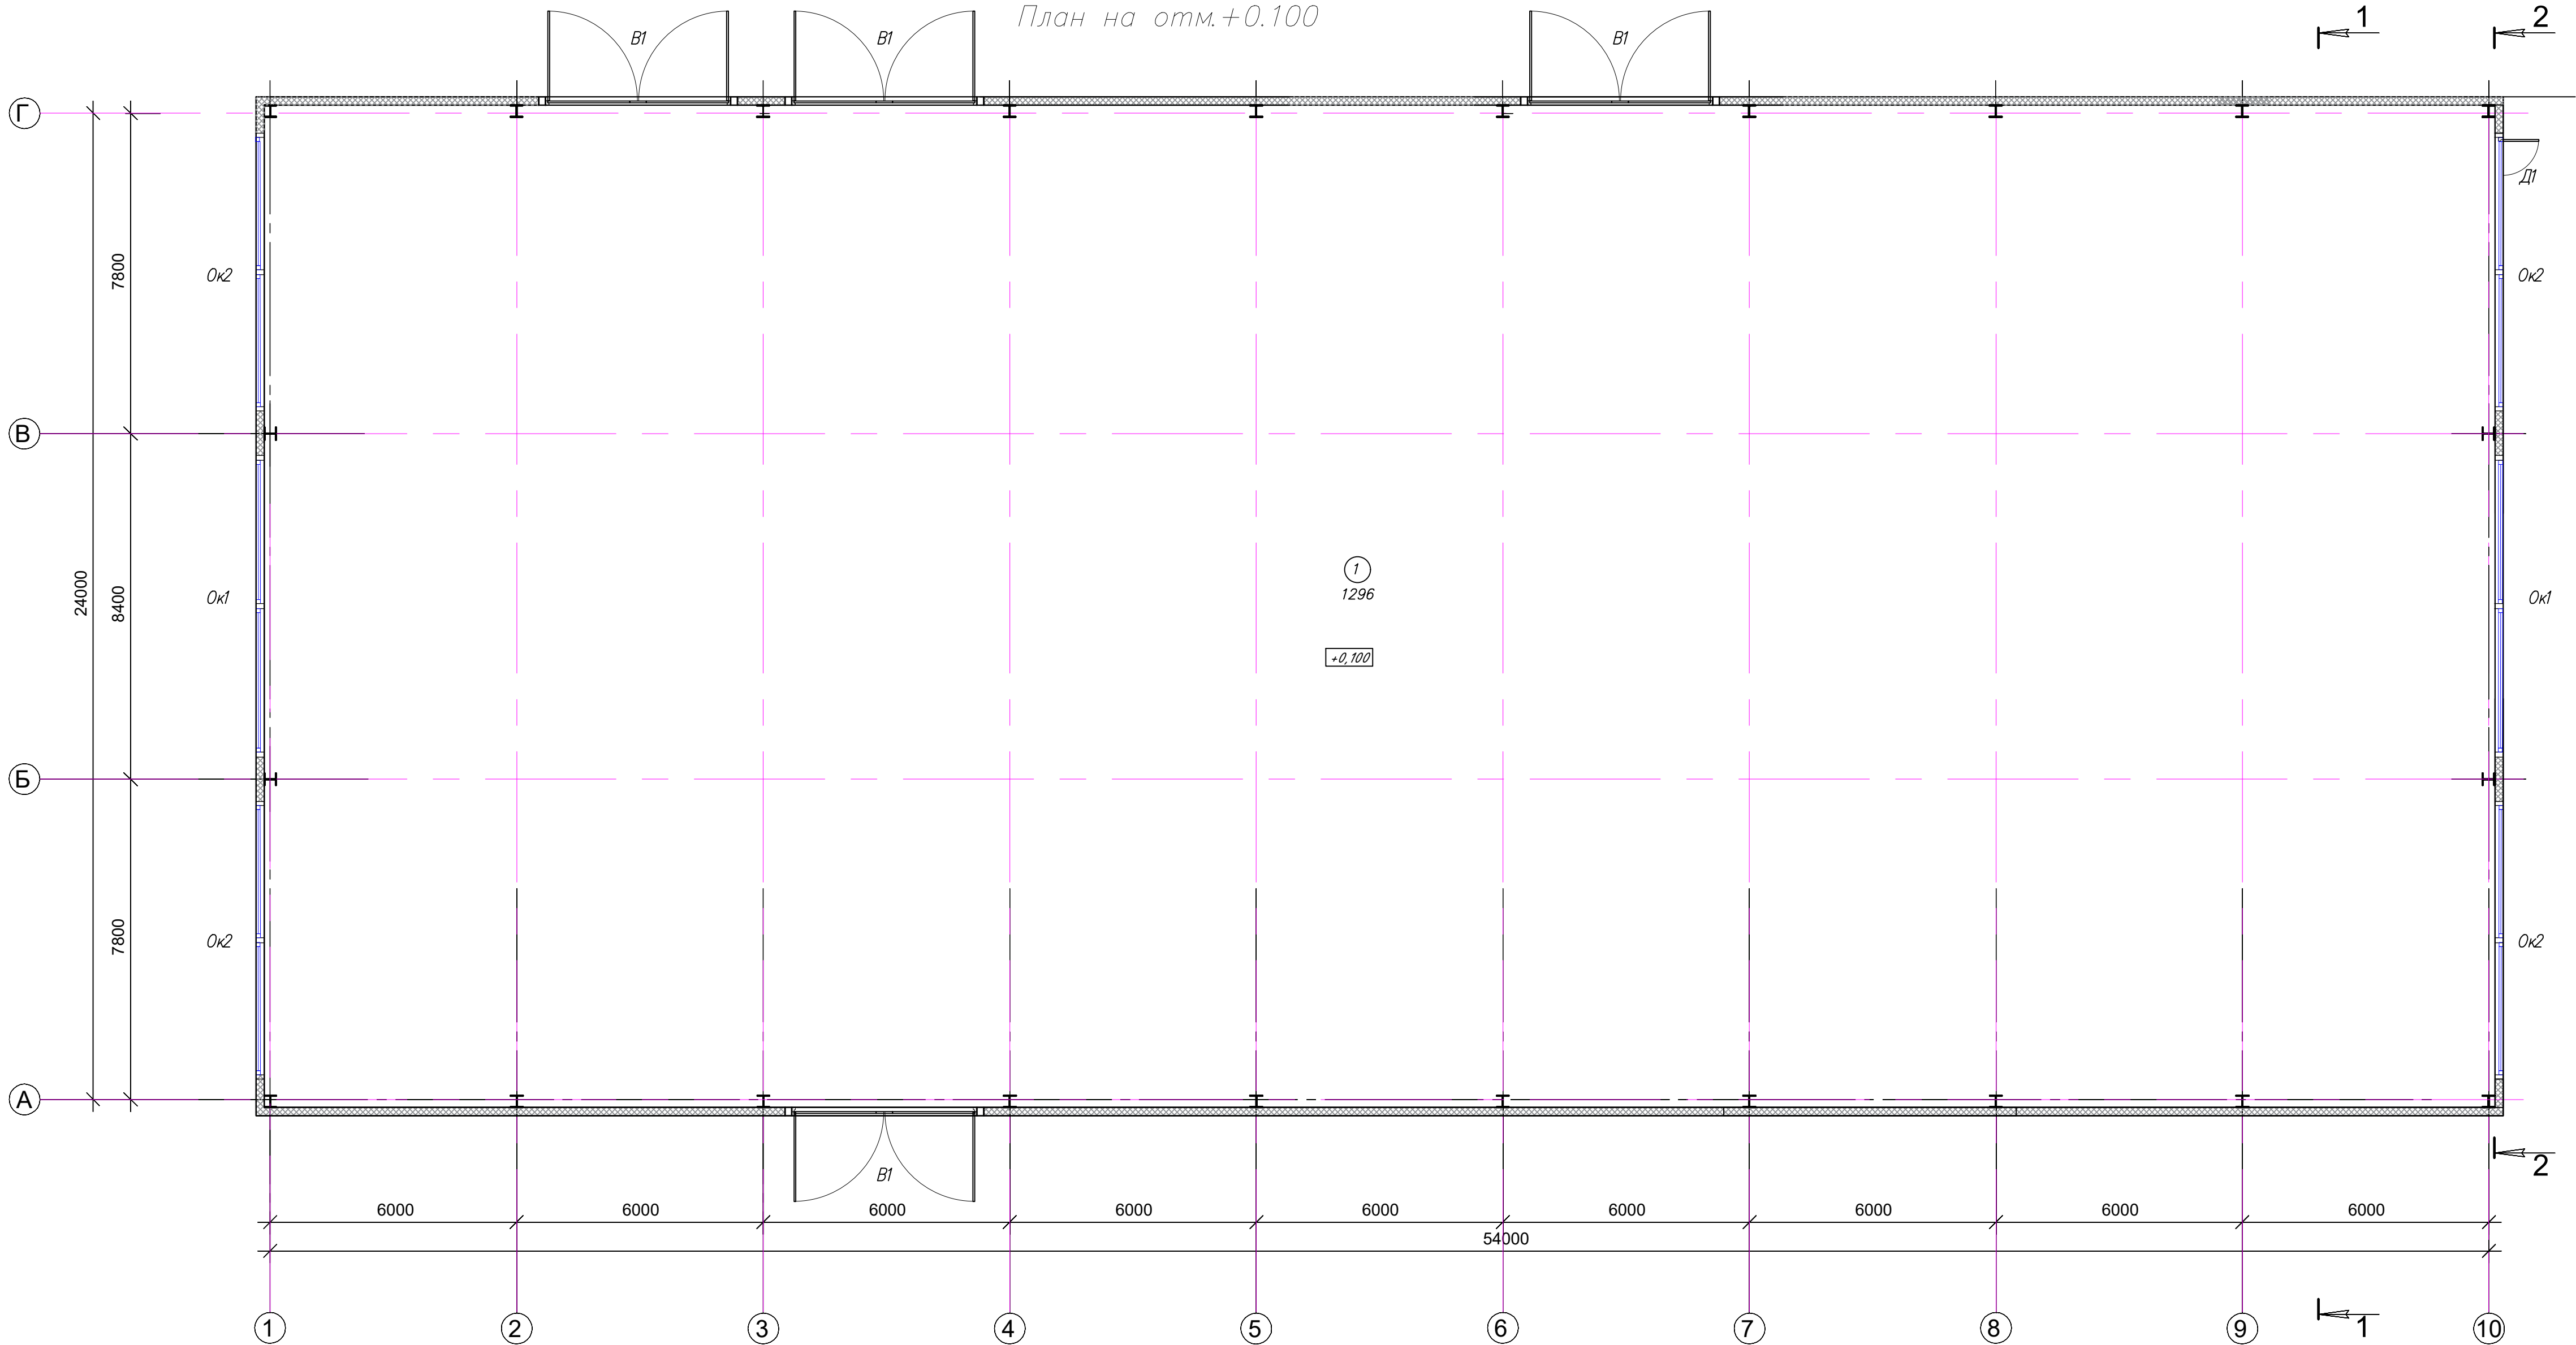

Экспликация помещений			
Номер помеще-ния	Наименование	Площадь м2	Кат. помеще-ния
1.	Помещение склада	1296	

						19.06.23–2–АС			
						"Ангар аروحный №1" и "Ангар Аروحный №2" филлала ООО "РУСИНВЕСТ" – "ТНПЗ"			
Изм.	Код уч.	Лист	№ док.	Подпись	Дата	Склад №2.	Стация	Лист	Листов
Разраб.					07.23		Р	4	
Провер.					07.23				
ГИП					07.23				
Н. контр.					07.23				
						План на отм.+0.100			