


Инв. ?	Согласовано	
	Подп.	инж.
	инж.	инж.
	инж.	инж.

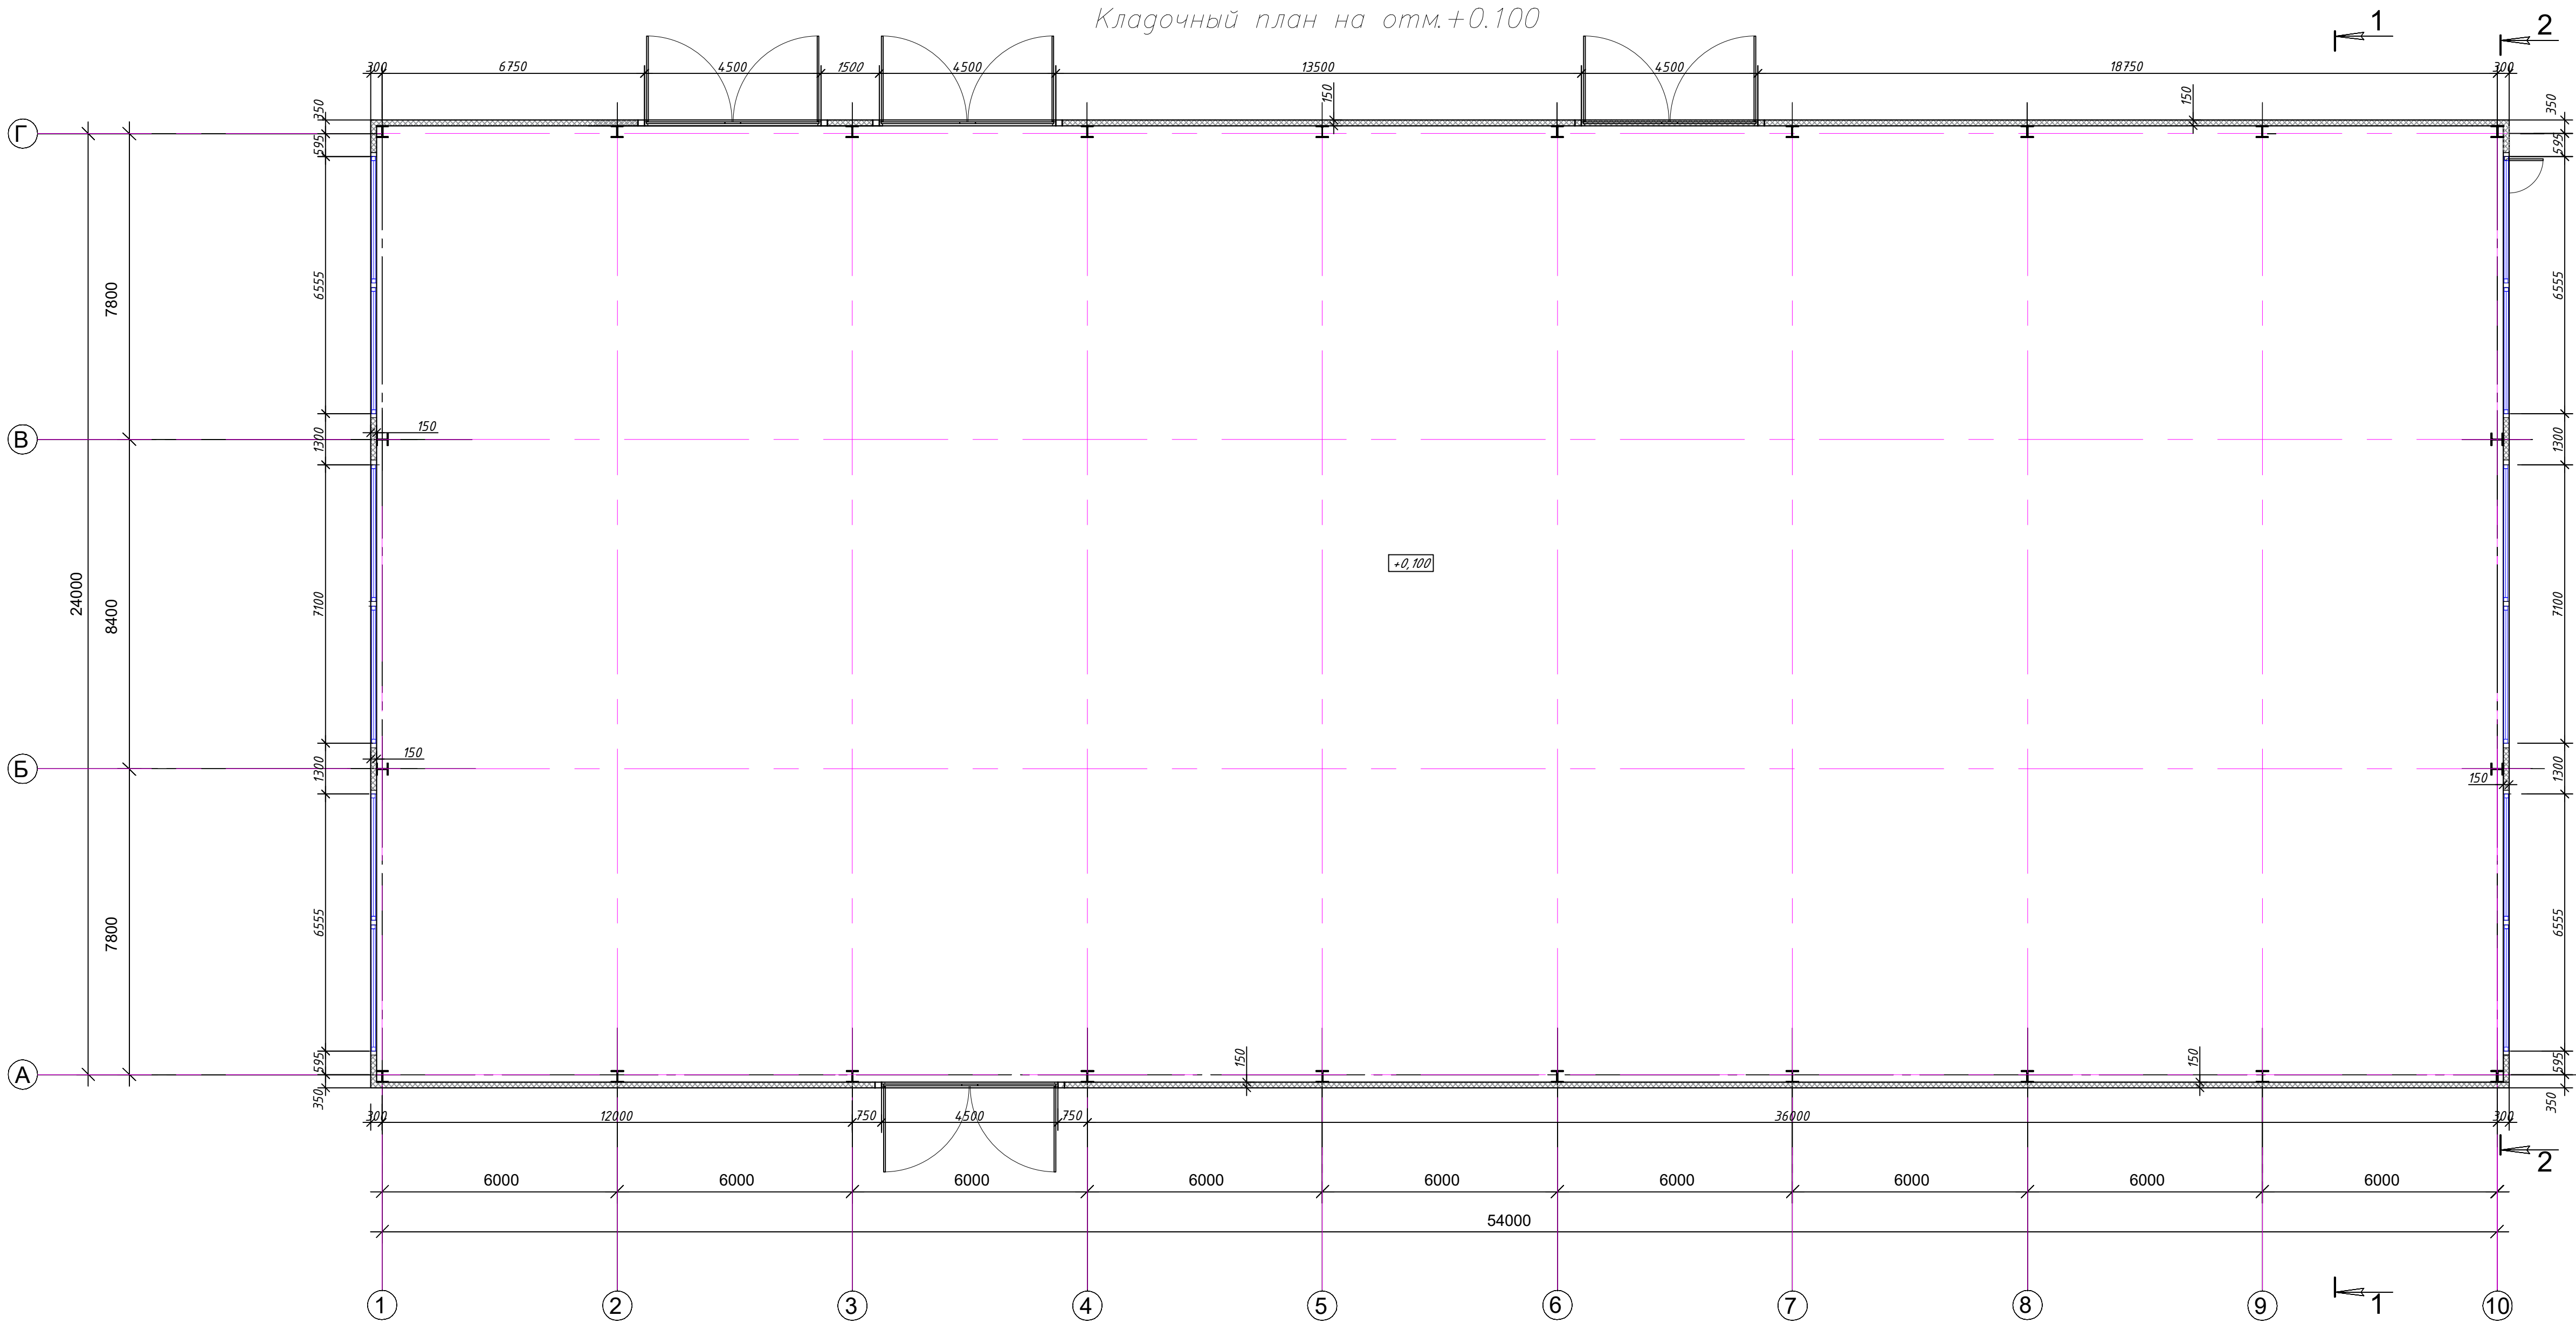

Условные обозначения

— Стены из трехслойных "сэндвич" панелей

						19.06.23-2-АС		
						"Ангар арочный №1" и "Ангар Арочный №2" филиала ООО "РУСИНВЕСТ" – "ТНПЗ"		
Изм.	Код	Лист	№ док.	Подпись	Дата	Склад №2.	Стация	Лист
Разраб.					07.23		Р	5
Провер.					07.23			
ГИП					07.23			
Н. контр.					07.23	Кладочный план на отм.+0.100		
						Формат А3х3		