


Согласовано

Инж. ? подп. Подп. и дат.Взам. инж.

Разрез 1-1

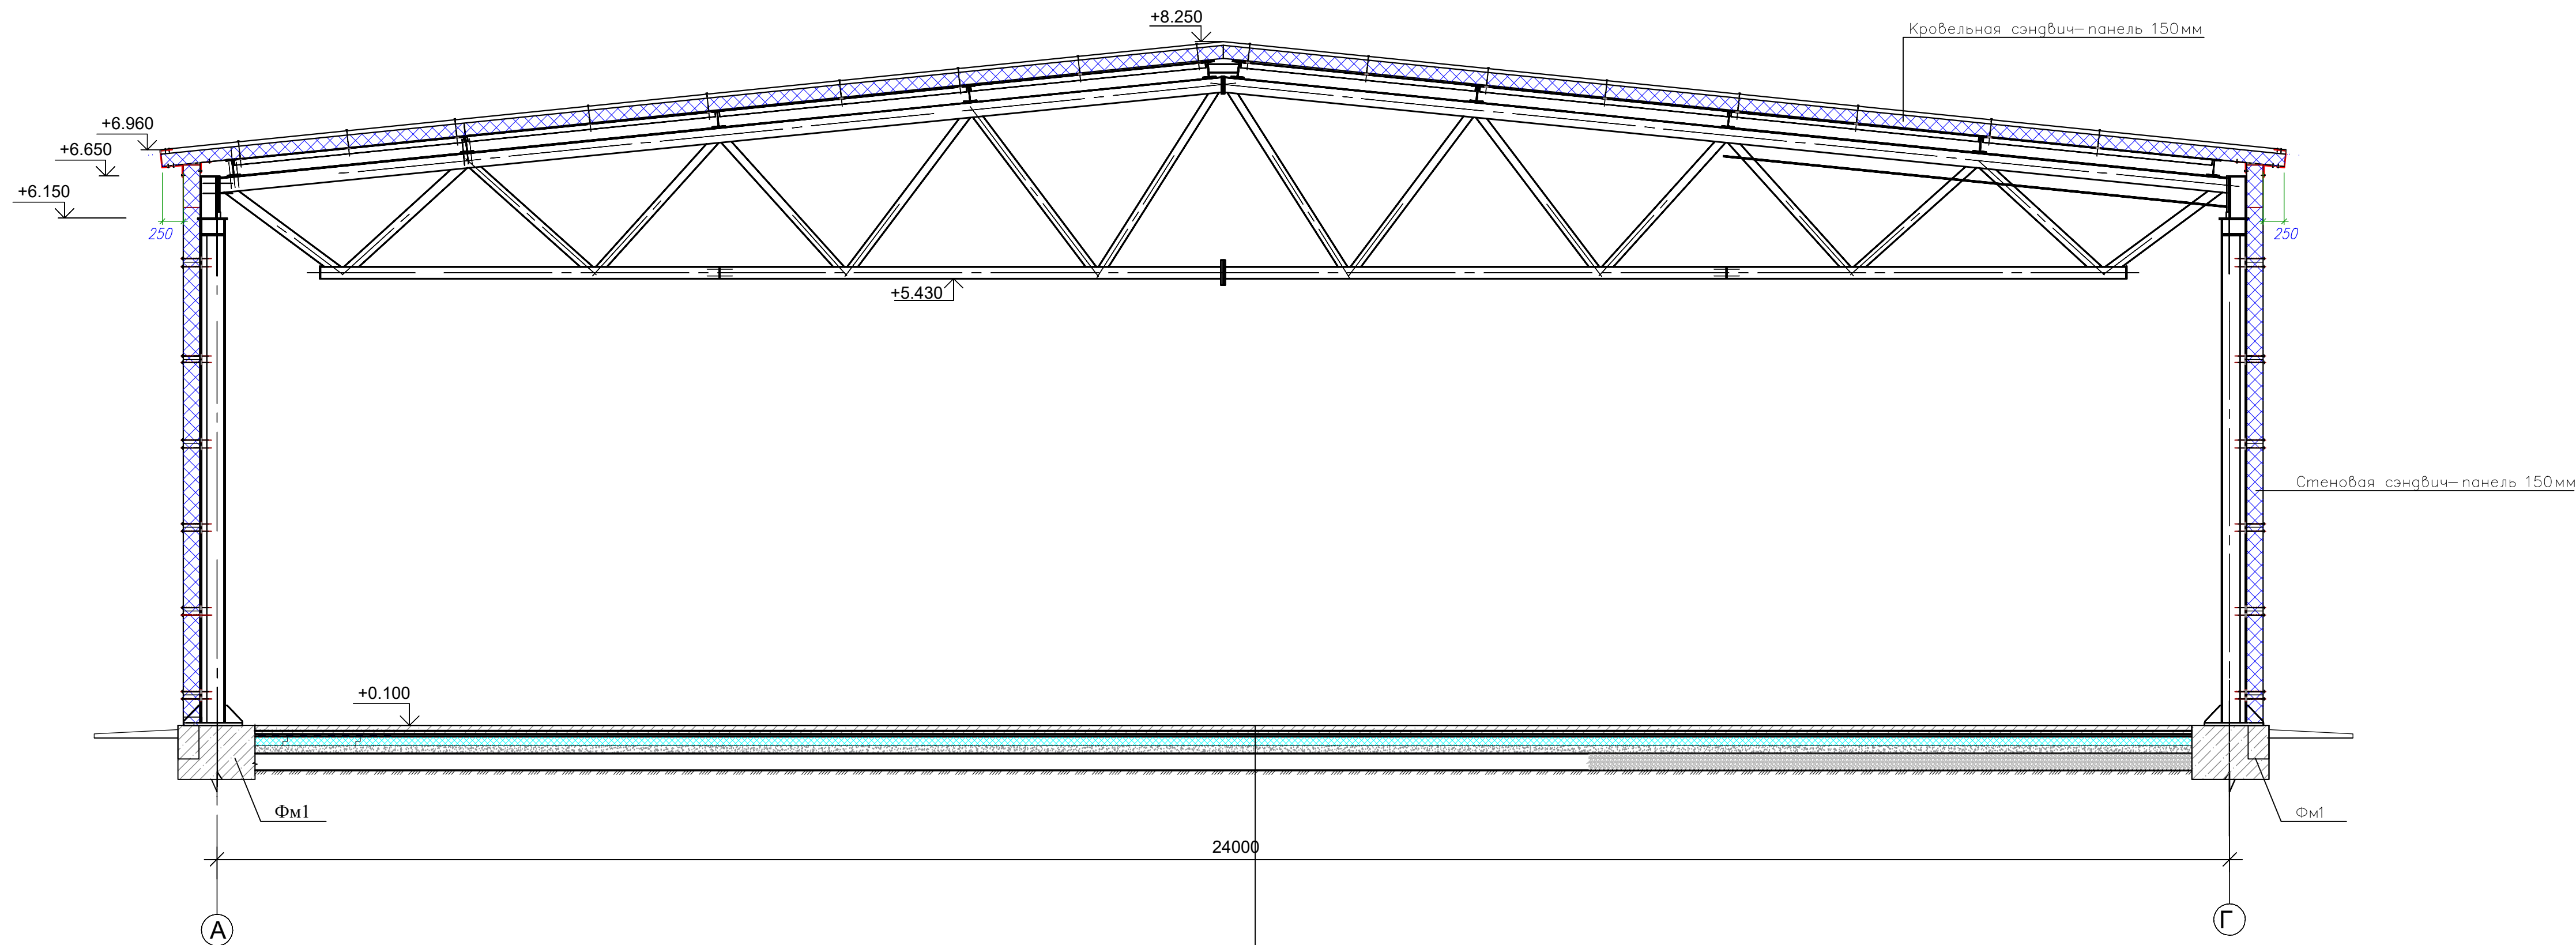

- Армированная ж/б плита –100мм–150мм
- Защитный слой из иглопробивного геотекстиля GeoTiptex BS 25
- Гидроизоляция из ПВХ-мембран Vinitex
- Разделительный слой из иглопробивного геотекстиля GeoTiptex BS 25
- Теплоизоляция из экструдированного пенополистирола Europlex 100мм
- Подстилающий слой из песка –100мм
- Нетканый термически скрепленный геотекстиль Tura®SF
- Щебень средней крупности 200мм
- Нетканый термически скрепленный геотекстиль Tura®SF
- Уплотненный грунт основания

						19.06.23–2–АС		
						"Ангар арочный №1" и "Ангар Арочный №2"		
						филиала ООО "РУСИНВЕСТ" – "ТНПЗ"		
Изм.	Код уч.	Лист	№ док.	Подпись	Дата	Склад №2.	Стация	Лист
Разраб.					07.23			Листов
Провер.					07.23		Р	7
ГИП					07.23			
Н. контр.					07.23	Разрез 1-1		