



4 4 2 Ø325x8 Резервуары поз. Р-5, 8 – насосы поз. Н-2/1, 3
2 спутника 32x2,5
23(2016-002) Ø426x10, 325x8 Резервуары Р-5, 6, 7 – насосы Н-2/1, 3

План на отм. 0,000 (демонтаж)

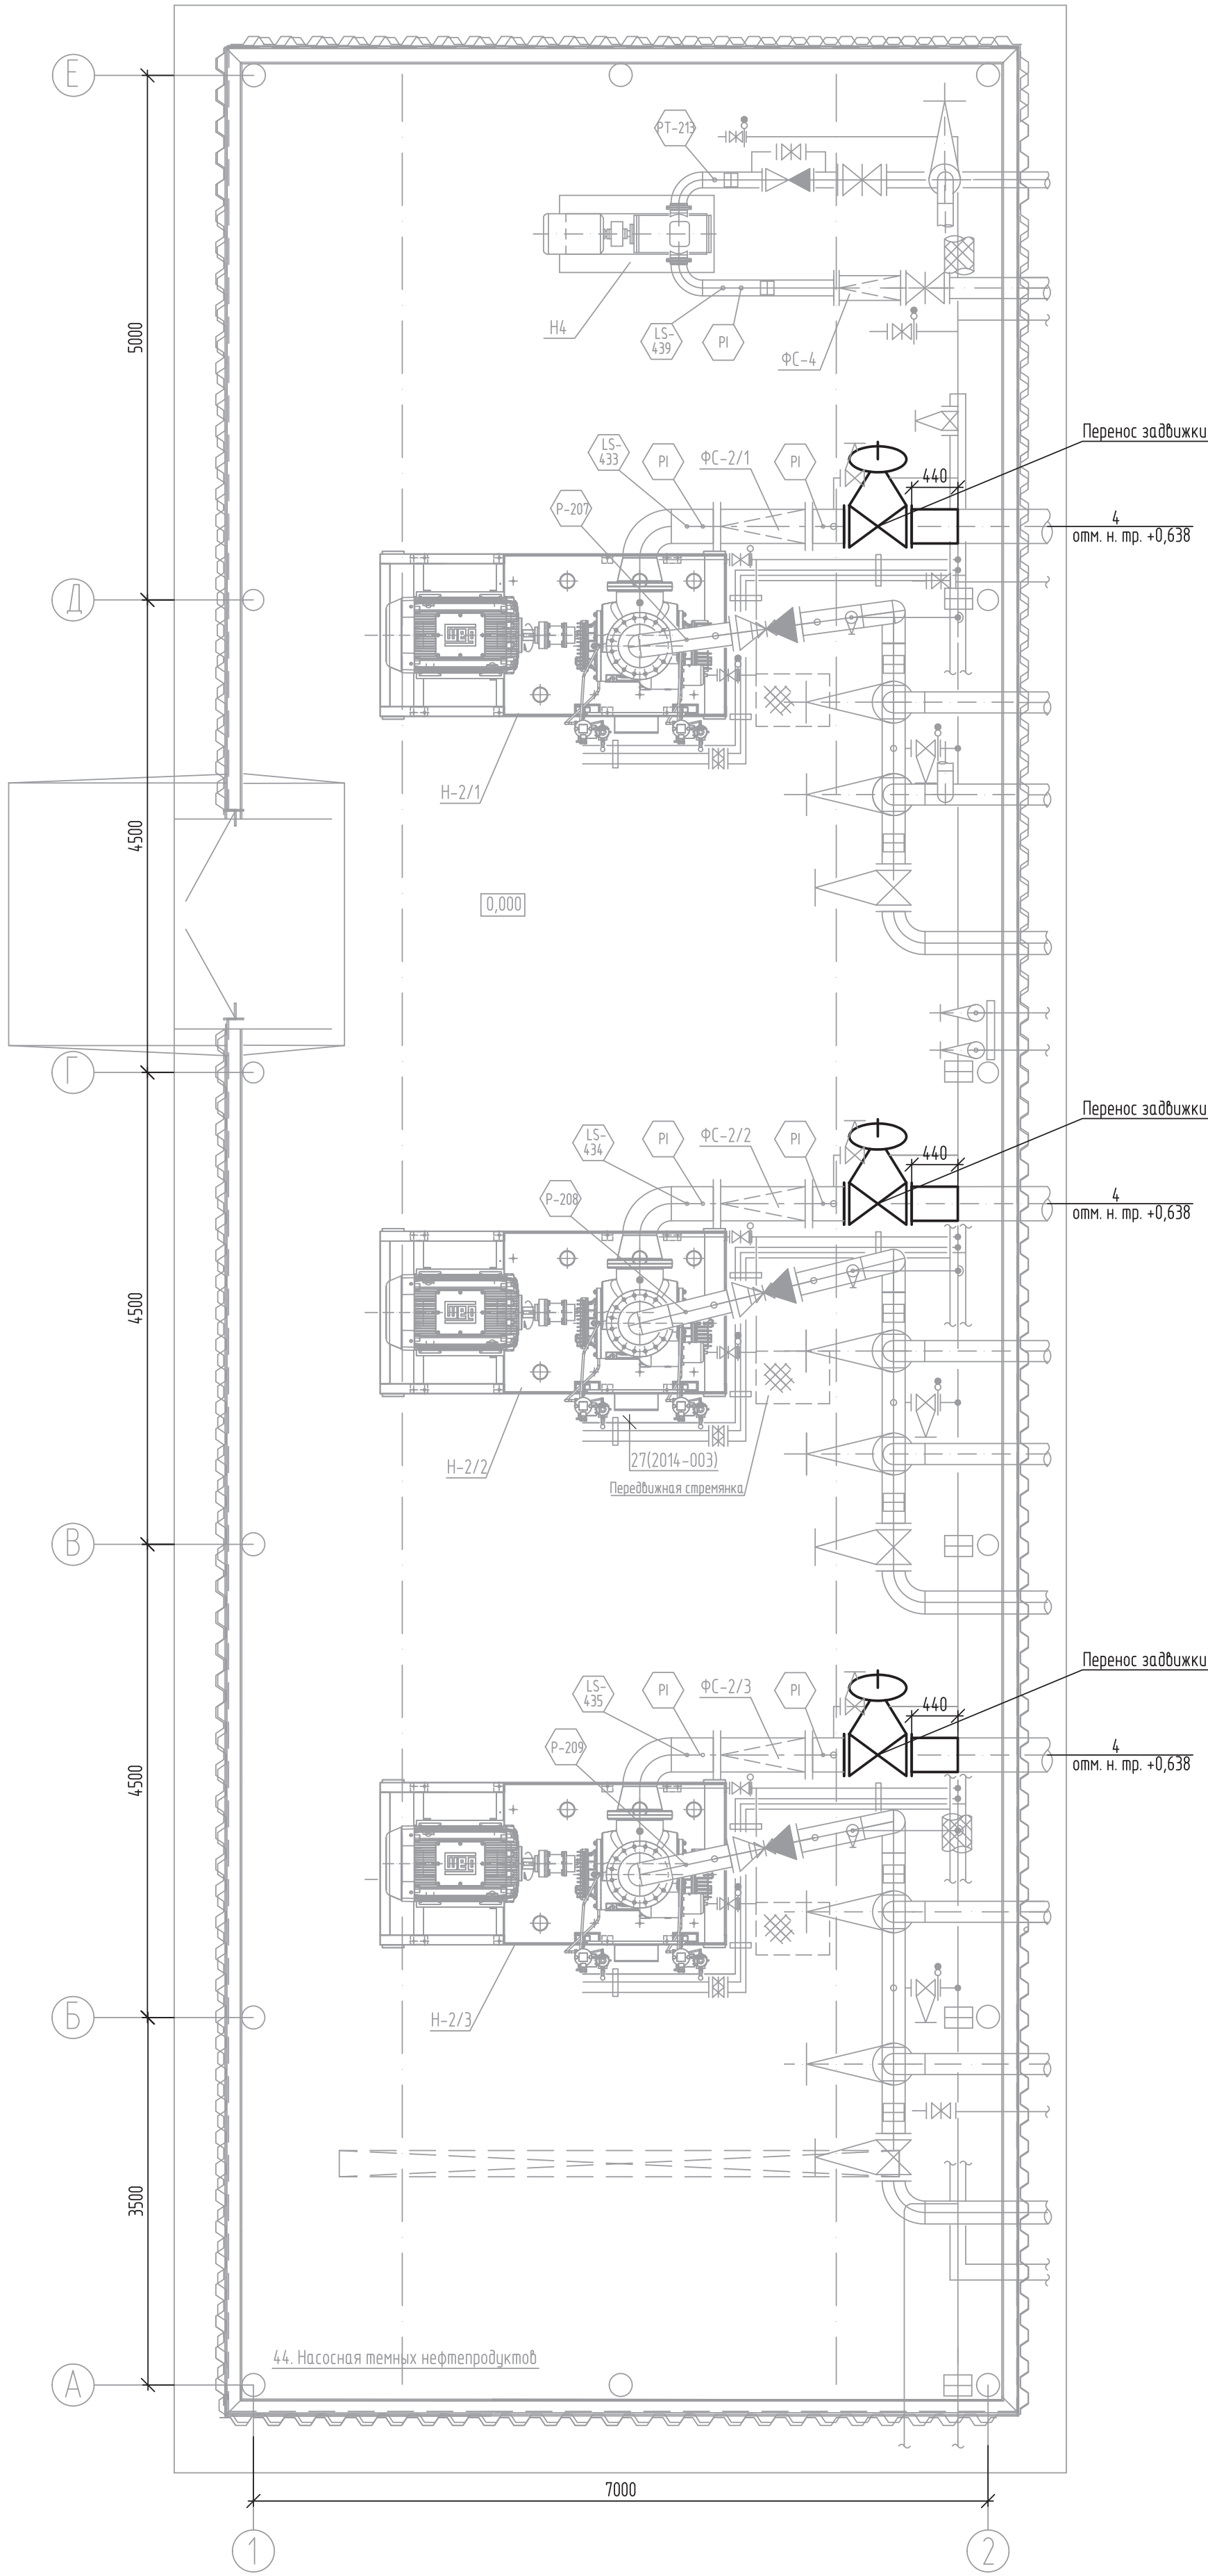

План на отм. 0,000 (монтаж)

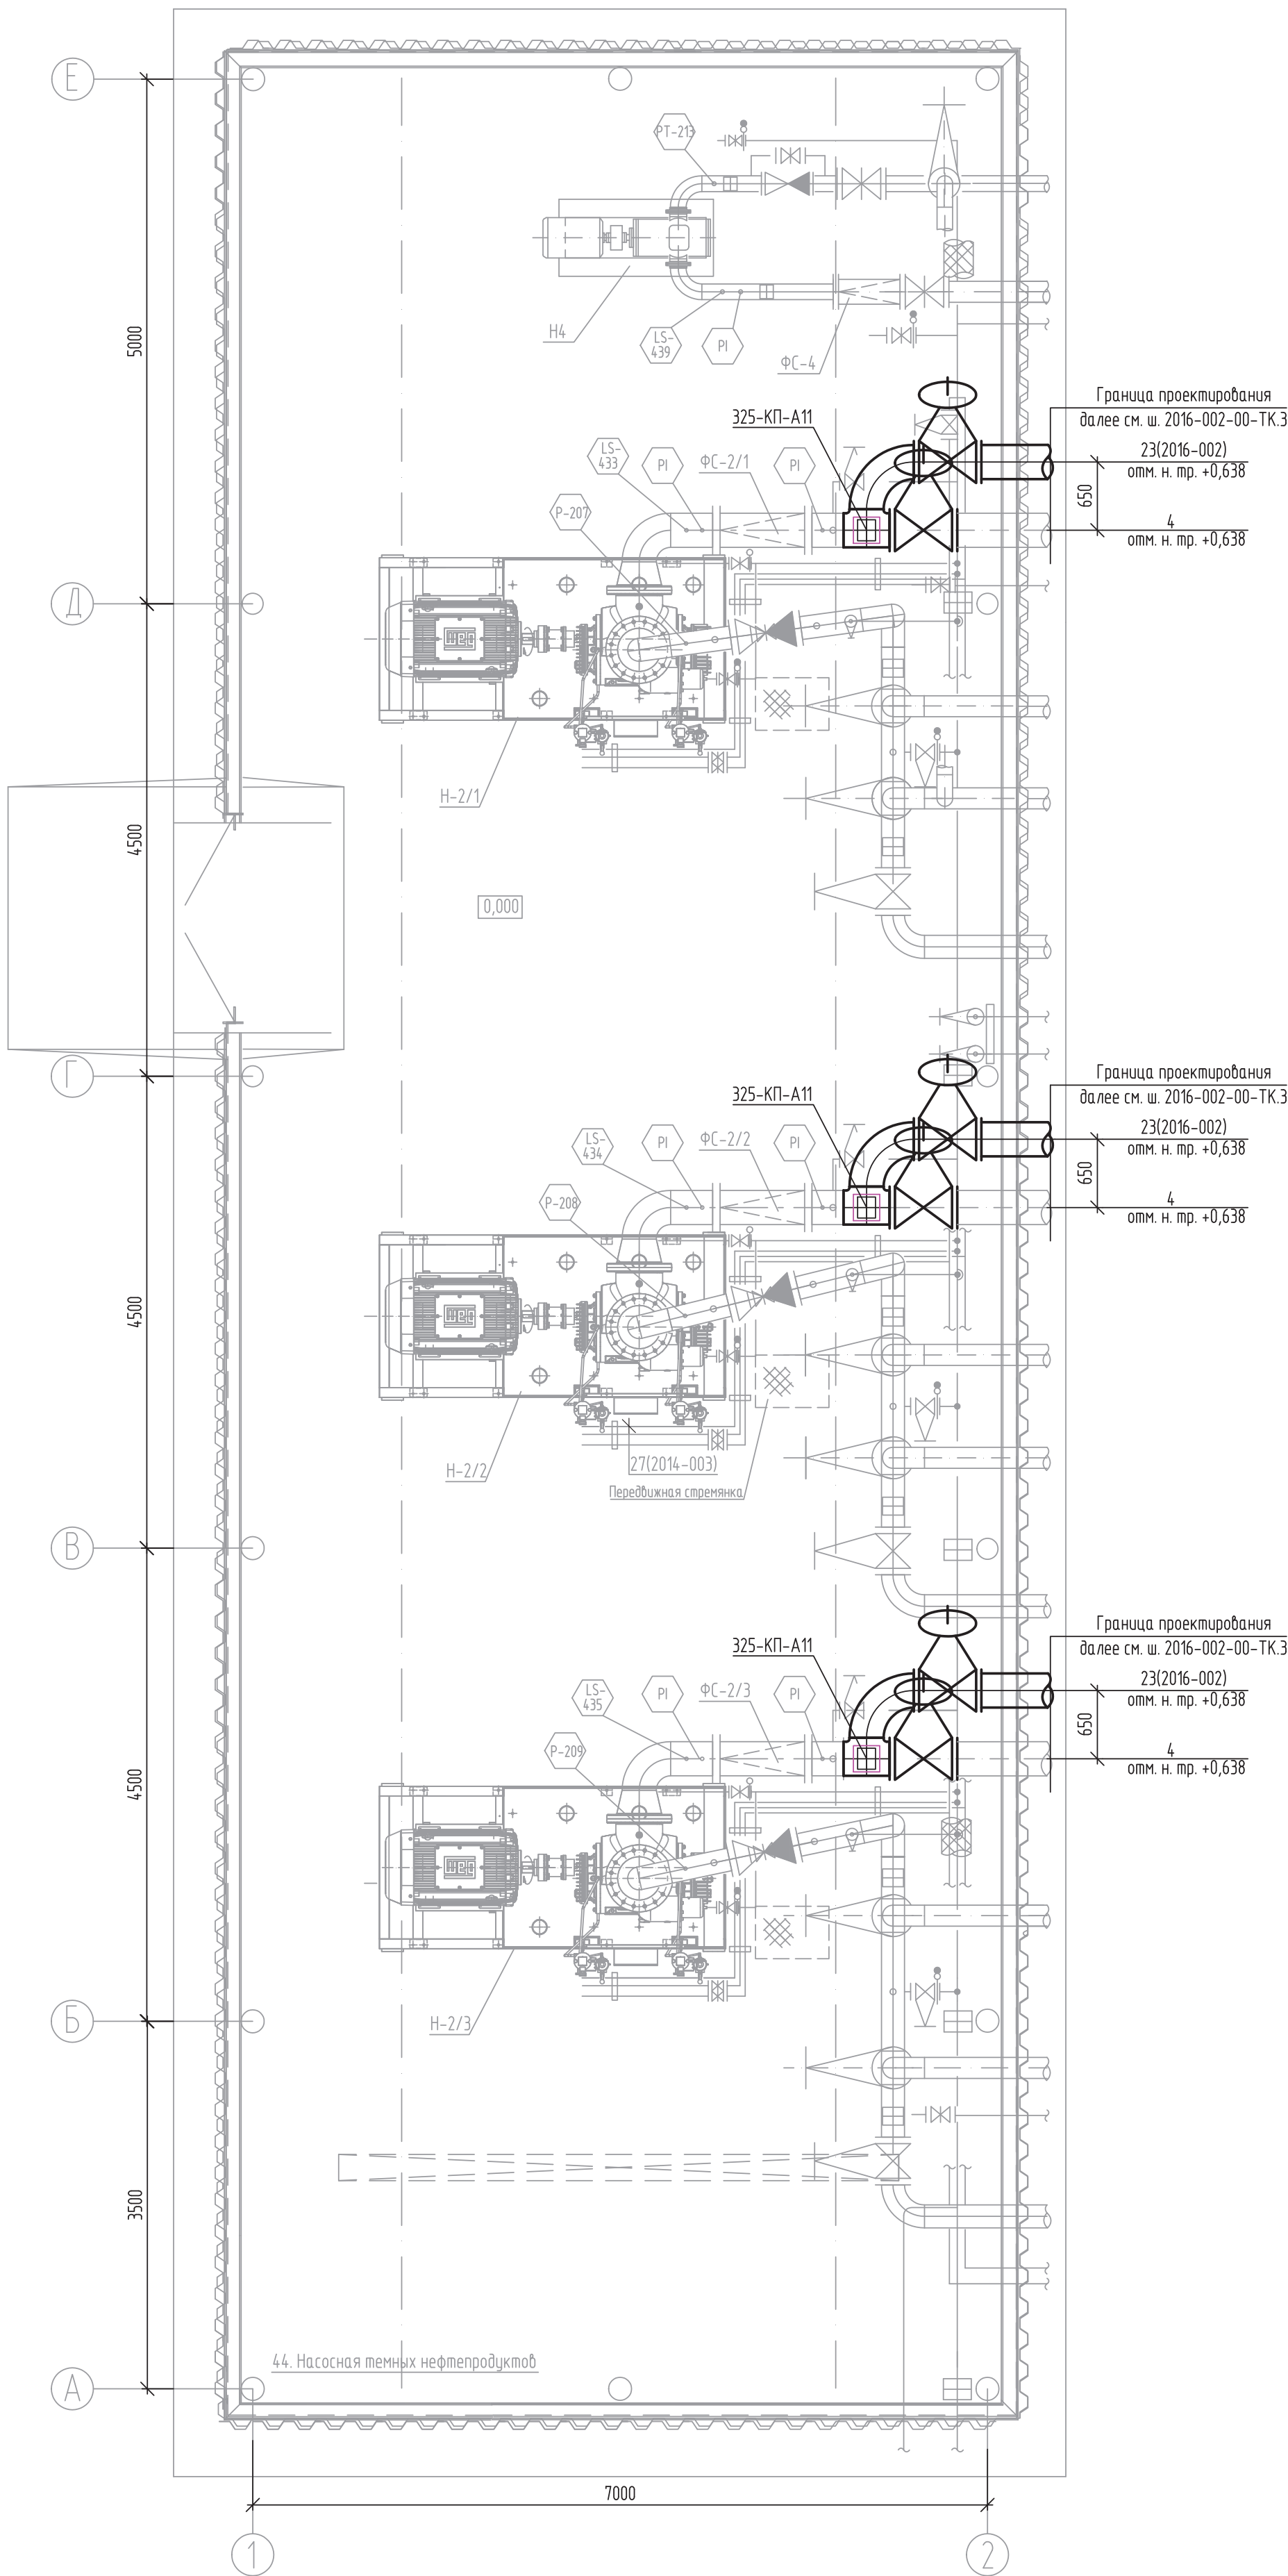

1. Существующие трубопроводы показаны в тонких линиях, демонтируемые и проектируемые трубопроводы – толщиной 0,5 мм.
2. Обозначение существующих трубопроводов принято согласно проекта 1948К, 2014–003.

2016-002-44-TX			
Техническое перевооружение МЦК-1			
Насосная темных нефтепродуктов	Стадия	Лист	Листов
	Р	2	
План на отм. 0,000 (демонтаж/ монтаж)		АО "Антипинский НПЗ"	