


№ на плане	Наименование здания (сооружения)	Примечание
Здания и сооружения ПСП (сущ.) (ш.09-029/2К-00-00-02-00-ГП)		
2	Система измерения количества и качества нефти (СИКН), в т.ч.:	(сущ.)
2.2	Блок-бокс измерительных линий и контроля качества	(сущ.)
2.3	Блок-бокс измерительных линий	(сущ.)
2.10	Площадка с аппаратами воздушного охлаждения	(сущ.)
3	Емкость подземная дренажная для неучтенной нефти ЕП-8 с насосом	(сущ.)
4	Емкость подземная дренажная для учтенной нефти ЕП-8 с насосом	(сущ.)
5	Мобильное блок-контейнерное здание 2 КТПНУ~1000/10/0.4	(сущ.)
	и ЩСУ (КТП "ПСП")	(сущ.)
6	Мачта прожекторная ПМС-24.0м. Э.407.9-172	(сущ.)
7	Молниеотвод стержневой, Н=21м (2шт.)	(сущ.)
9	Емкость подземная для антифриза РГС-3	(сущ.)
12	Узел подключения нефтепровода	(сущ.)
13	Молниеотвод стержневой, Н=15м	(сущ.)
14	Блок ЗРУ-10 кВ (РУ-10 "ПСП")	(сущ.)
15	Выгреб бытовых стоков	(сущ.)
16	Выгреб производственно-дождевых стоков	(сущ.)
Здания и сооружения ПСП (реконструкц. и проект.)		
1	Насосная	(рек.)
2.1	Блок фильтров	(рек.)
2.3.1	Блок-бокс измерительных линий	(проект.)
2.4	Блок-бокс трубопоршневой установки	(проект.)
2.11	Блок регуляторов давления	(рек.)
8	Операторная	(рек.)
17	Контрольно-пропускной пункт (КПП)	(проект.)
УЗА	Узел запорной арматуры	(рек.)

						16-085-00-НВ			
						Реконструкция системы трубопроводов АО "Антипинский НПЗ".			
						2 этап строительства			
Изм.	Кол. уч.	Лист	№ док.	Подп.	Дата				
Разраб.					23.08.18	Приемо-сдаточный пункт. Общеплощадочные работы (наружные сети водоснабжения)	Стадия	Лист	Листов
Гл. спец.					23.08.18		Р	2	
Н. контр.					23.08.18	План сети В1 (1:500)			

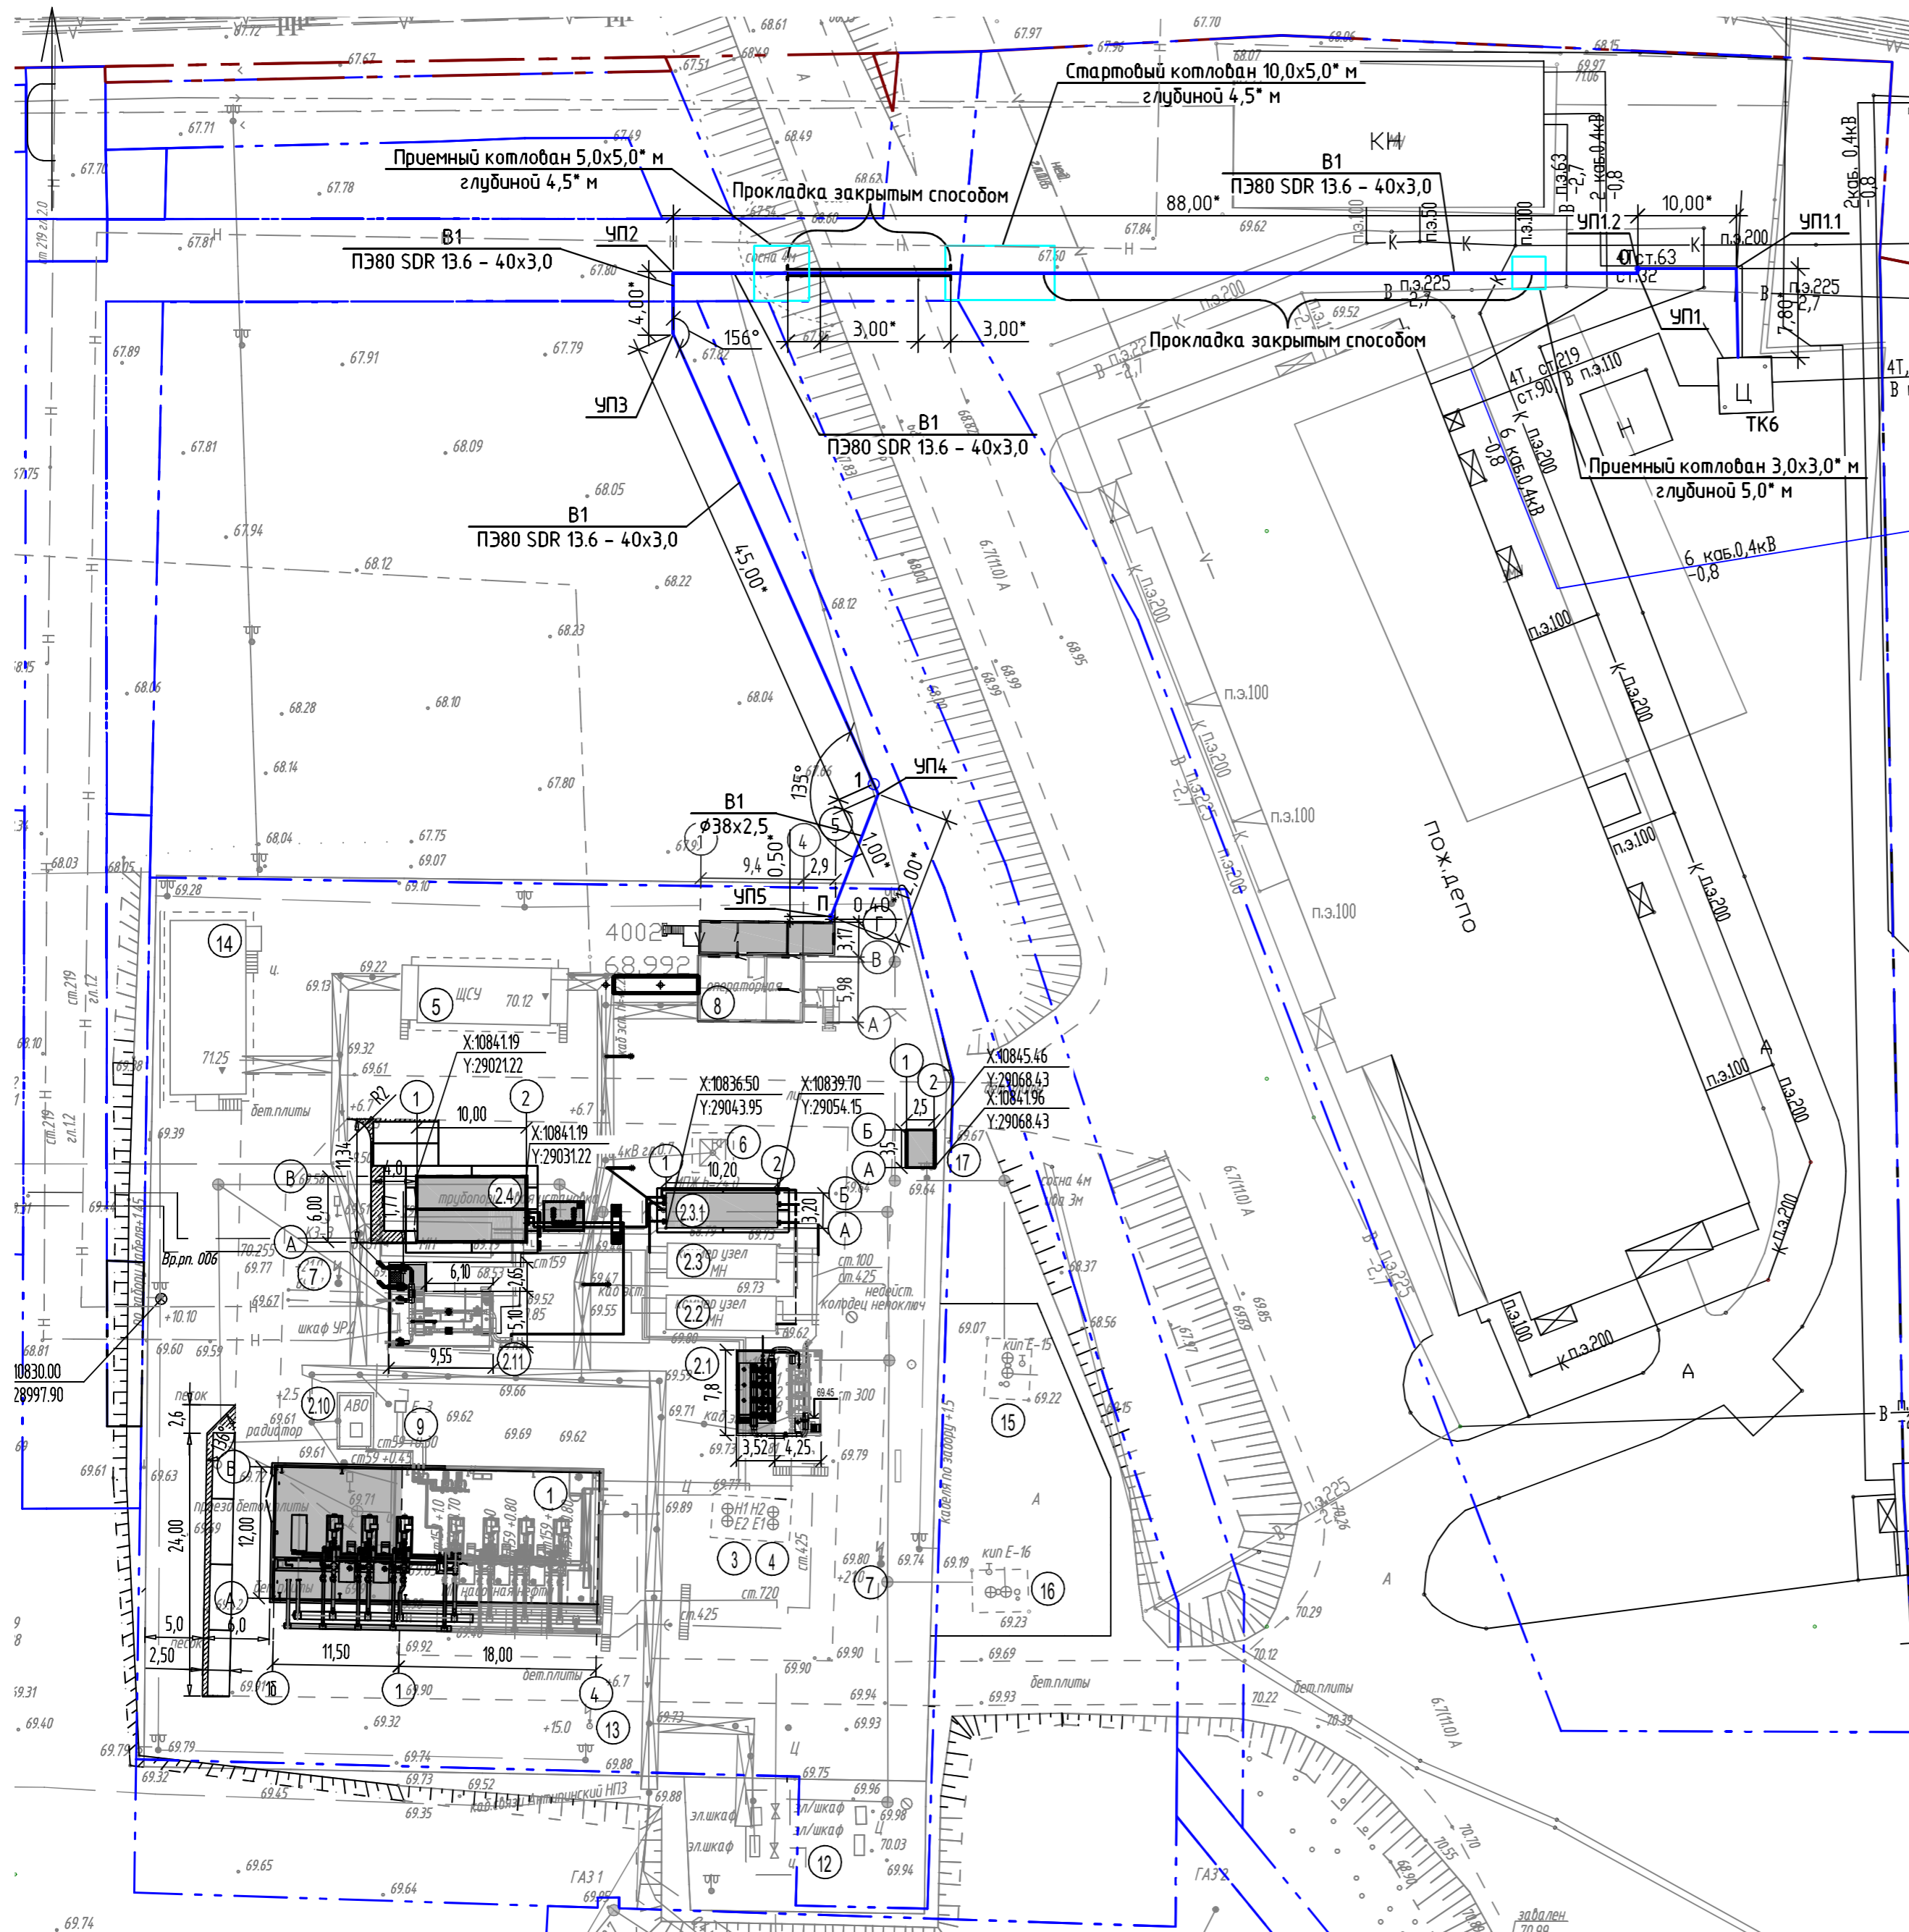

Инв. № подл.	Подп. и дата	Взам. инв. №